



Provincia di Sondrio

Aggiornamento e revisione del Piano cave provinciale - settore inerti

CARTA DEI VINCOLI

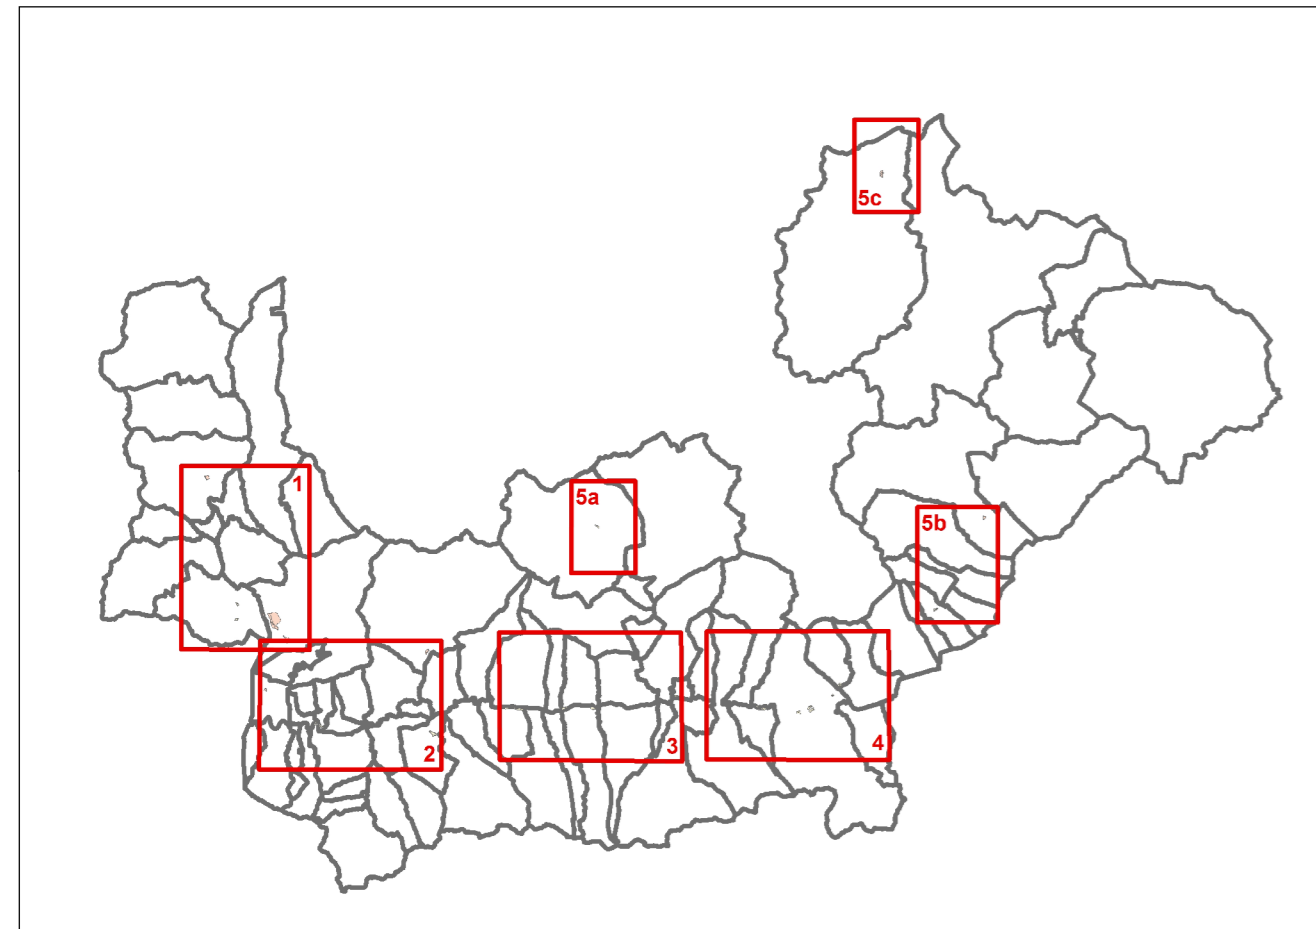


TAVOLA 3

Legenda

- perimetri ATE sg
- perimetri ATE p
- zps
- sic / zsc
- fascia pai C
- fascia pai B
- fascia pai B di progetto
- fascia pai A
- territori contermini ai laghi 300mt
- bellezze d'insieme
- ambiti agricoli strategici
- aree di naturalità fluviale
- varchi consigliati
- varchi ineditabili
- Nazionale
- Regionale

scala 1:20.000

