


A norma di legge il presente disegno non potrà essere prodotto né consegnato a terzi né utilizzato per scopi diversi da quello di destinazione senza l'autorizzazione scritta di questo Studio Tecnico che ne detiene la proprietà.

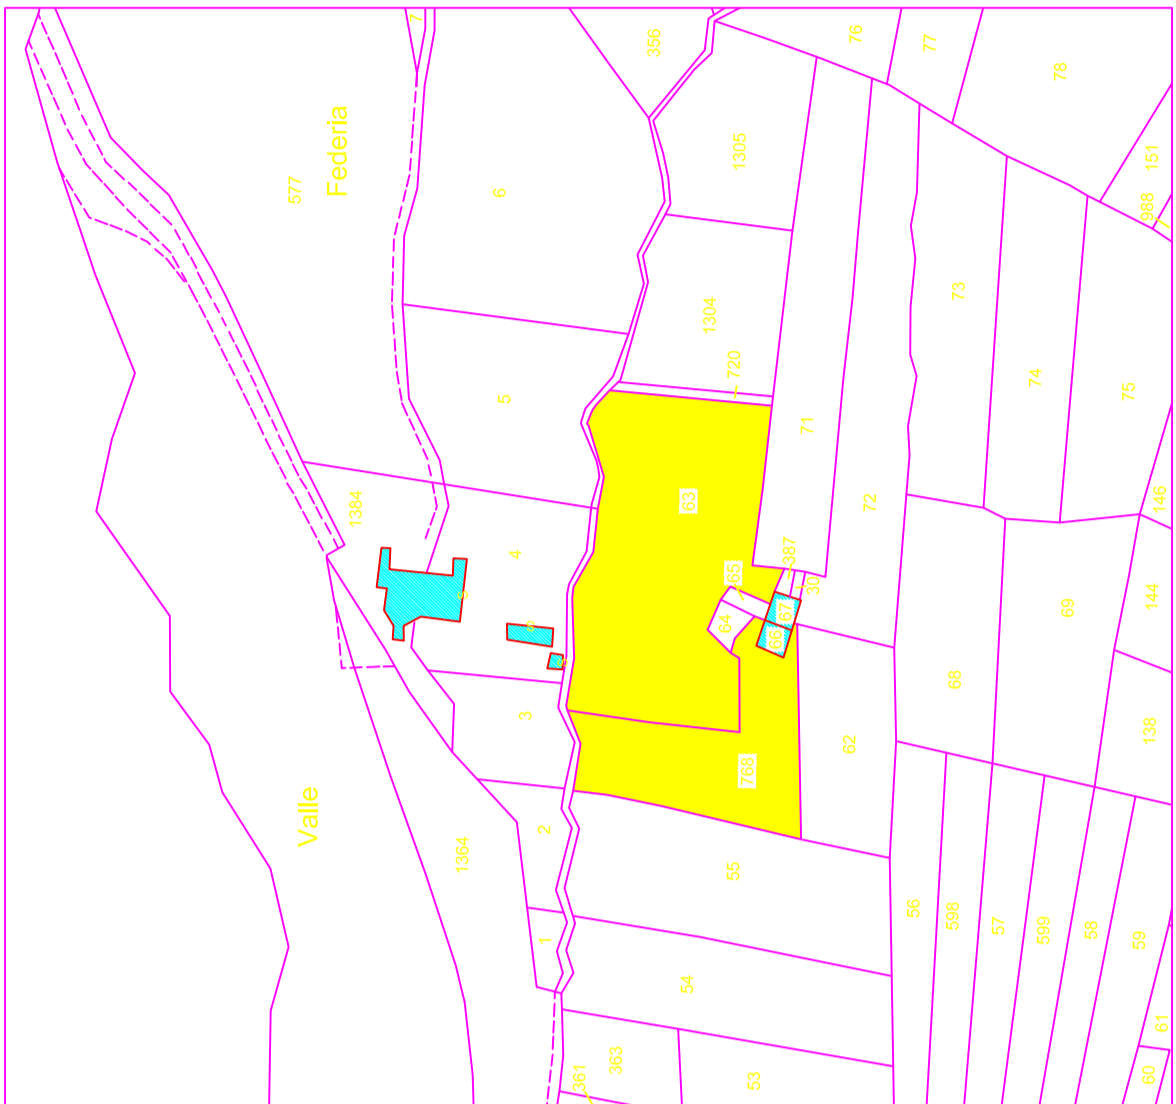

Scala grafica: 1:1000
Mappali di proprietà



AUTORIZZAZIONE PROVINCIALE

Richiesta:
Oggetto:


Committente: Livigno Scavi S.r.l.
Residenza: Via Olta n. 124 - Livigno (So)
C.F.:

Comune: Livigno
Foglio: 29
Mappale: 63-768
Sub.:
Scala grafica: 1:200
Data:
Aggiornamento: Ottobre 2009
Disegnatore: *Geom. Gianni Bonolini*

Timbro:

STUDIO TECNICO
YANNI BONOLINI
Geometra
Via Olta n. 124 - Livigno (So)
P.Iva 656020146

STUDIO TECNICO
YANNI BONOLINI
Geometra
Via Olta n. 124 - Livigno (So)
P.Iva 656020146

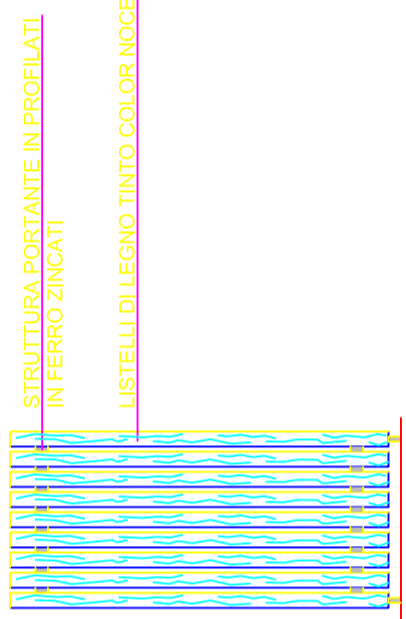

PARTICOLARE RECINZIONE

Scala: 1:50

