PLANIMETRIA
SCALA 1 : 200

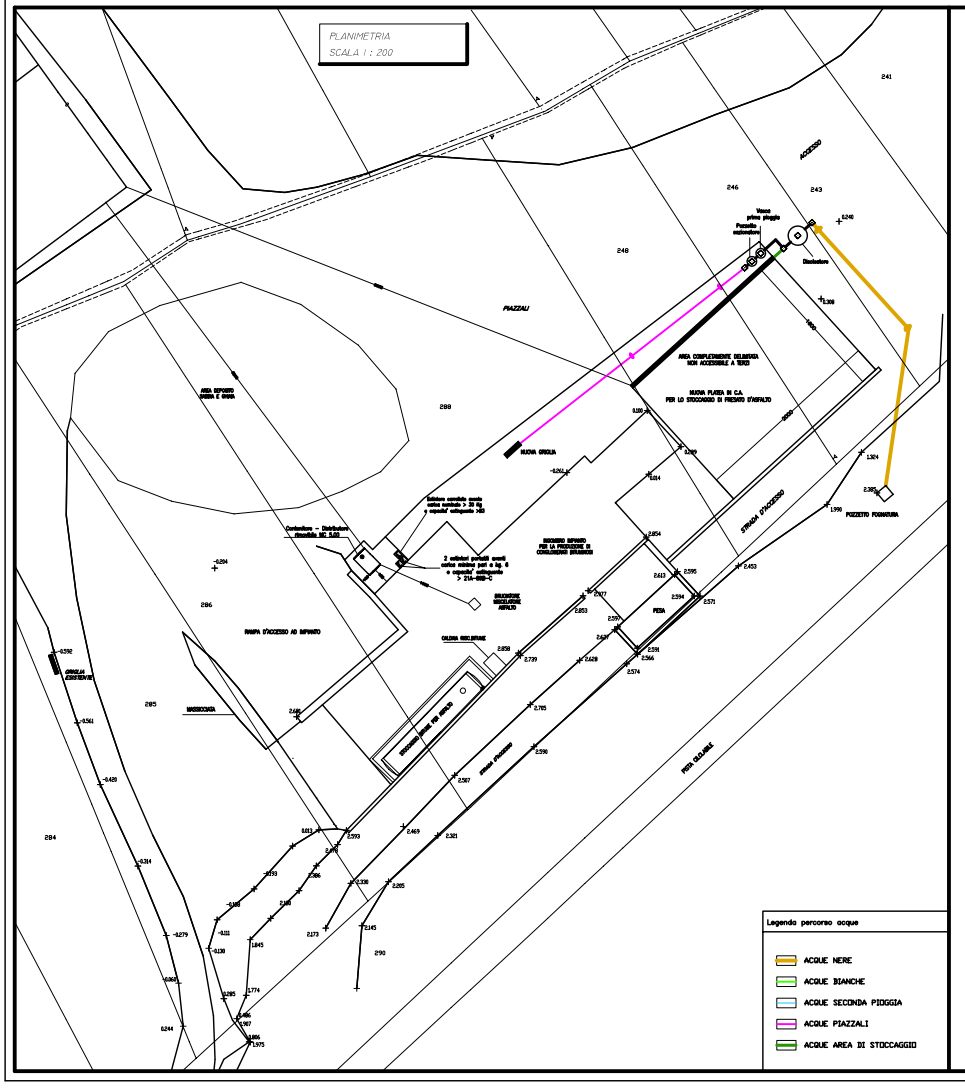

PLANIMETRIA PLATEA
SCALA 1 : 100

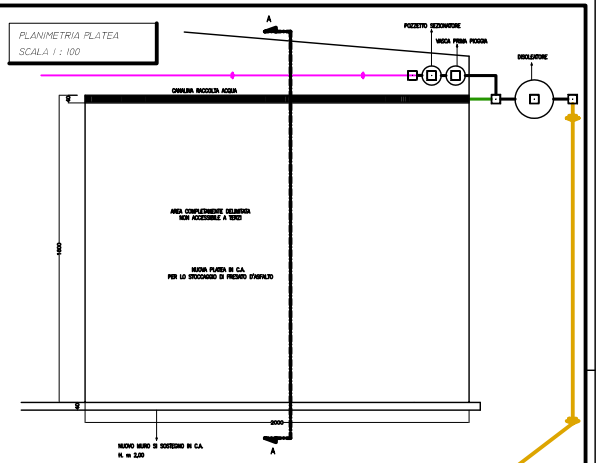

SEZIONE A - A
SCALA 1 : 100

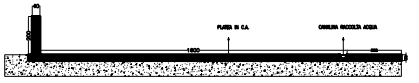

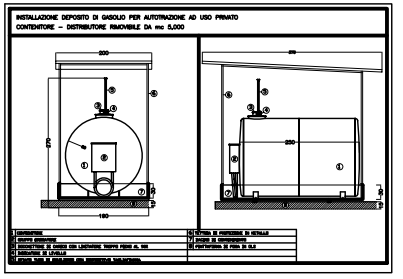

TITOLO DELLA TAVOLA:
PLANIMETRIE E SEZIONI STATO DI PROGETTO

PROGETTATO DA:
Geom. Francesco Tognoli
Via Campagna, 55 – 23030 Villa di Tirano (SO)
P.IVA 00792500142 - C.F. TGN FNC 70P15 L175T
ISCR. COLLEGIO DEI GEOMETRI SONDRIO N° 1298

DATA: GIUGNO 2010
SCALA: 1:200 1:100

COMMITTENTE:
De Piaz Marco
Nato a Tirano il 27/08/1970 - C.F. DPZ MRC 70M27 L175N
In qualità di Leg. Rappresentante della Società
ASFALTI DE PIAZ S.R.L.
Con sede a Villa di Tirano, via Alpina Dosdino, 8

REALIZZAZIONE NUOVA AREA PER LO STOCCAGGIO DI FRESATO D'ASFALTO

TAV. N° 3

FOGLIO N° 37