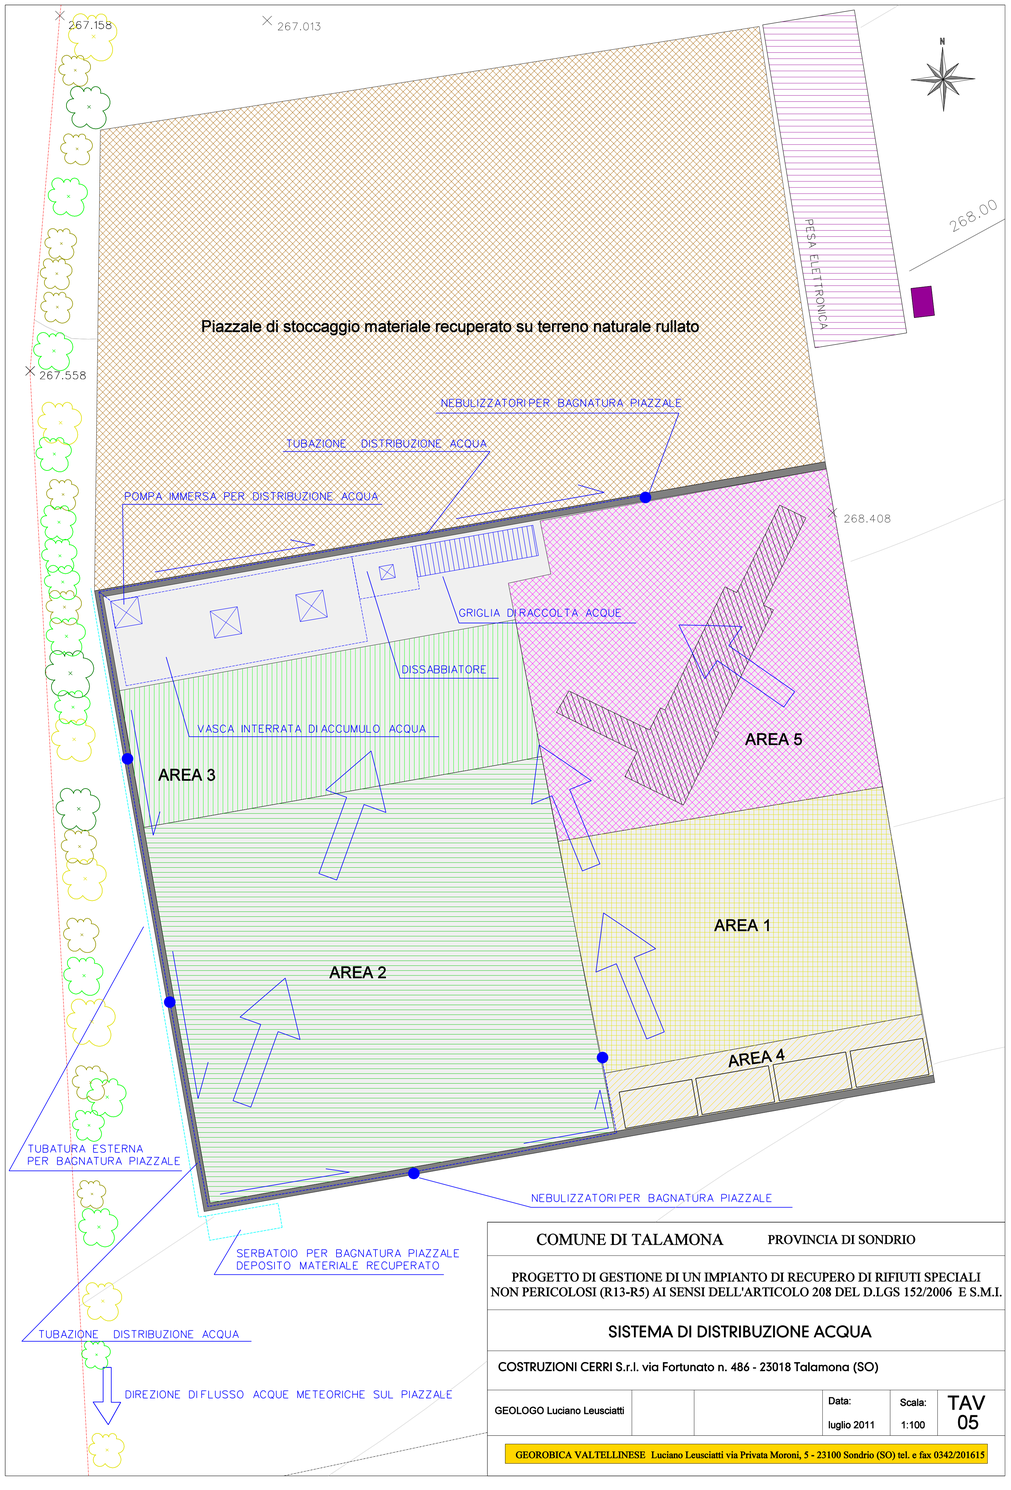

COMUNE DI TALAMONA		PROVINCIA DI SONDRIO			
PROGETTO DI GESTIONE DI UN IMPIANTO DI RECUPERO DI RIFIUTI SPECIALI NON PERICOLOSI (R13-R5) AI SENSI DELL'ARTICOLO 208 DEL D.LGS 152/2006 E S.M.I.					
SISTEMA DI DISTRIBUZIONE ACQUA					
COSTRUZIONI CERRI S.r.l. via Fortunato n. 486 - 23018 Talamona (SO)					
GEOLOGO Luciano Leusciatti			Data: luglio 2011	Scala: 1:100	TAV 05
GEOROBICA VALTELLINESE Luciano Leusciatti via Privata Moroni, 5 - 23100 Sondrio (SO) tel. e fax 0342/201615					