

SISTEMA DI RACCOLTA ACQUA (PARTICOLARI)

COSTRUZIONI CERRI S.r.l. via Fortunato n. 486 - 23018 Talamona (SO)

GEOLOGO Luciano Leusciati

Data:
luglio 2011


Scala:
1:50

TAV
06


GEOROBICA VALTELLESE Luciano Leusciati via Privata Moroni, 5 - 23100 Sondrio (SO) tel. e fax 0342/201615

PIANTA

VASCA DI ACCUMULO
(330x500xh250)

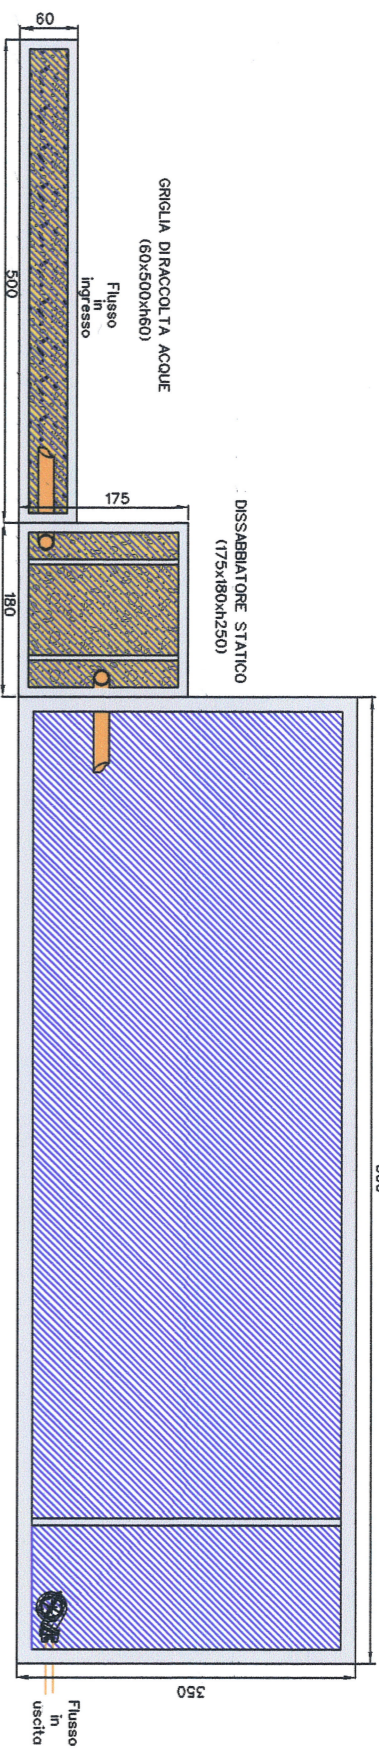

PIANTA COPERTURE

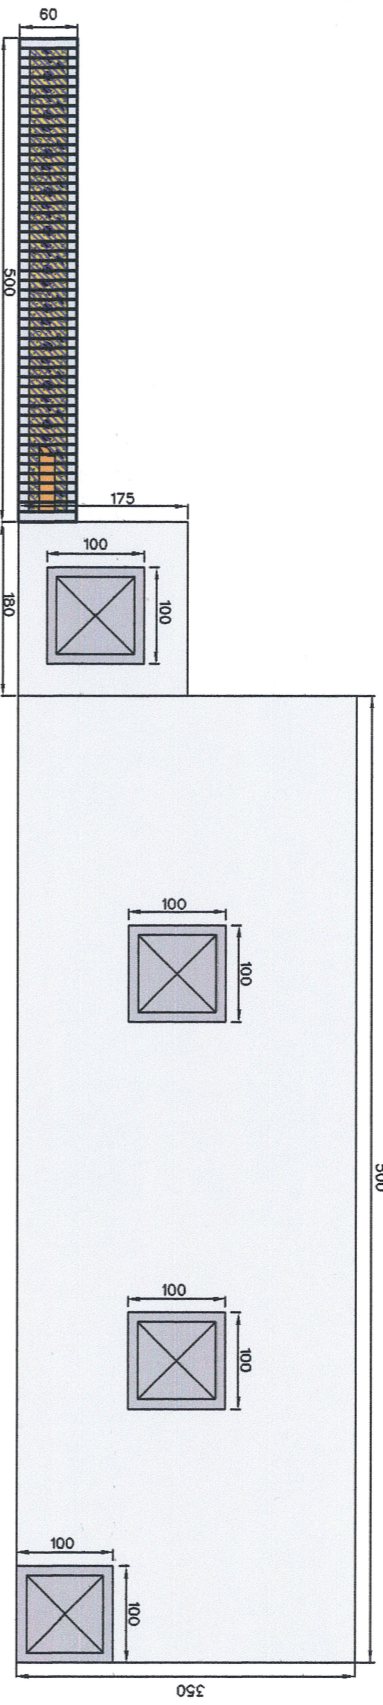

SEZIONE

