


Legenda:

-  limite di proprietà
-  fabbricato esistente
-  ingresso
-  recinzione
-  barriera verde
-  terrapieno realizzato con rocce da scavo analizzate e non contaminate
-  area di conferimento, messa in riserva e recupero di materiale
-  quote di progetto
-  scogliera a secco inerbata con piantumazione ad edera rampicante

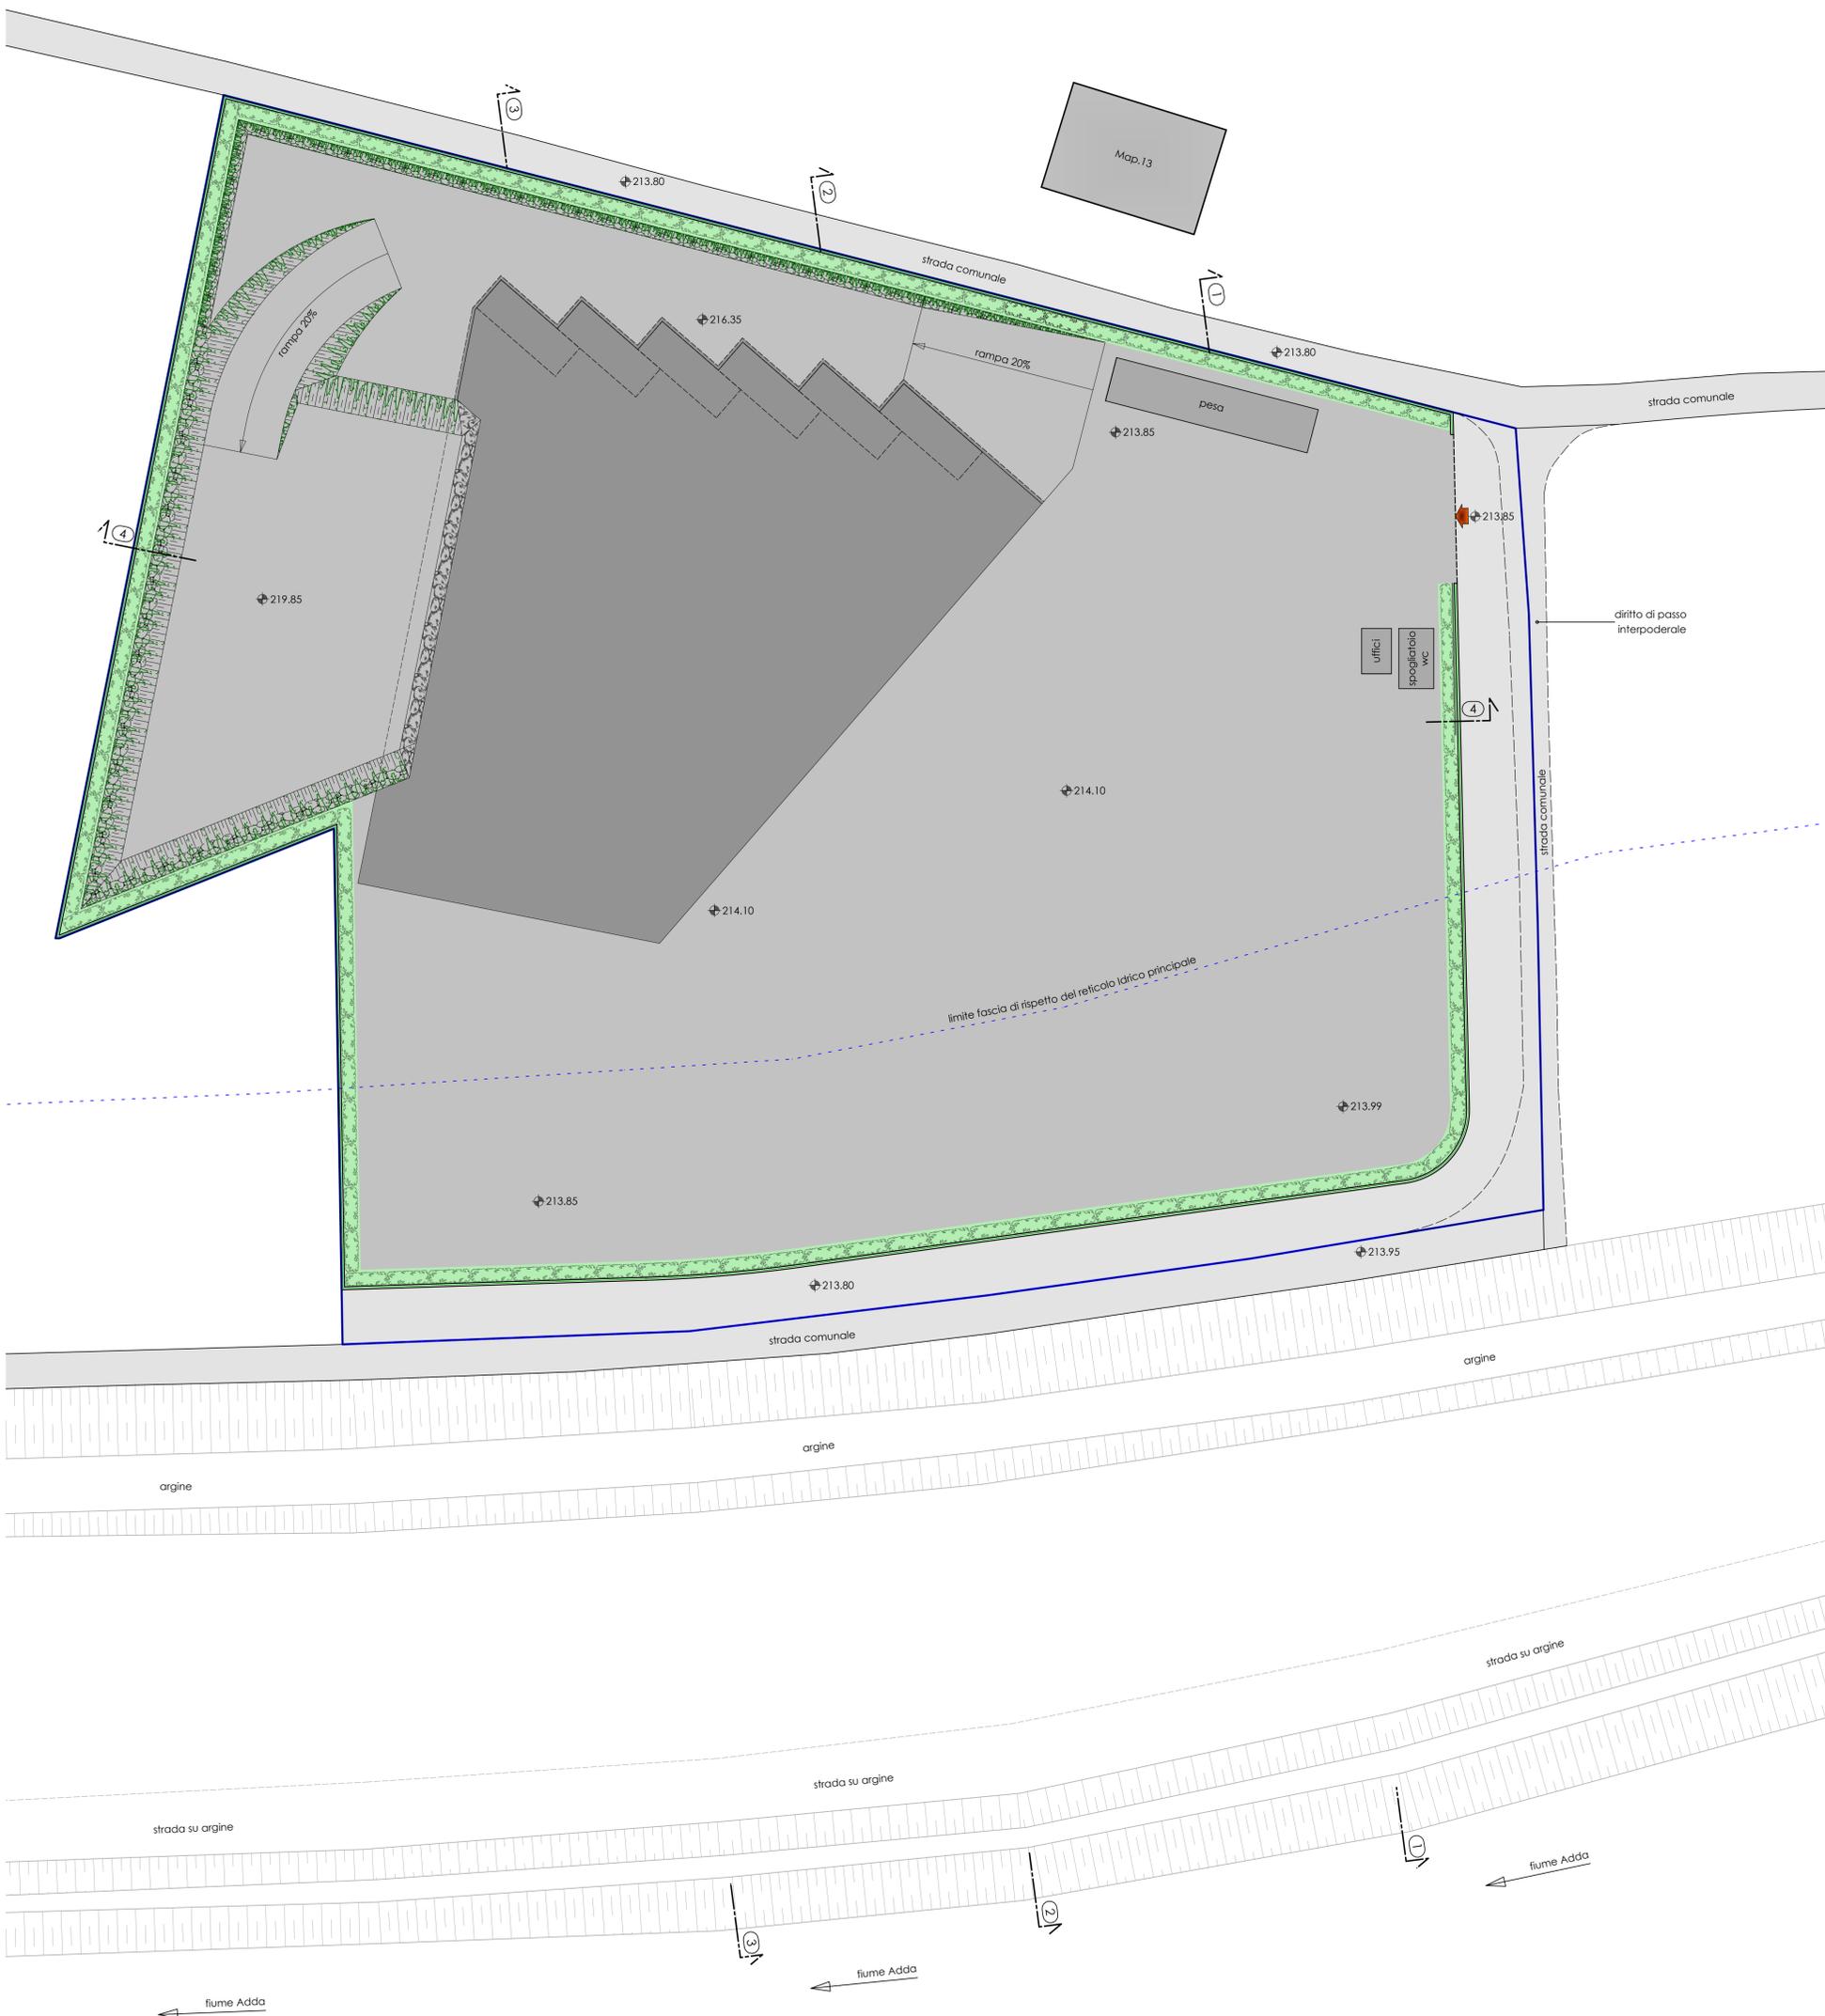

COMUNE DI TRAONA
Provincia di Sondrio

Committente: RICICLEDIL S.R.L.		Firma:	
Oggetto: REALIZZAZIONE IMPIANTO DI RECUPERO RIFIUTI SPECIALI NON PERICOLOSI (R13-R5)		Elaborato:	
Allegato: PLANIMETRIA GENERALE DI PROGETTO		10	
Scala disegno: 1:200		Formato carta: 840*743	
Progettista: STUDIO BULANTI Via Fabiani 18/c Tel./fax +39 0342 012477 Cell. +39 335 1773514		Bulanti geom. Stefano MORBEGNO (SO) www.studiobulanti.it info@studiobulanti.it	
Commissa: 0004/2013	Percorso file: psj/RicicledilimpiantoRec.	Nome file: Tav10Pla.Gen.Progetto	Redatto: M. M.
Data: Maggio 2013	Motivo:		Control.: B. S.
Rev.: 01			Approv.: B. S.
Rev.: 02			
Rev.: 03			
Rev.: 04			
Rev.: 05			