




SEZIONE ①

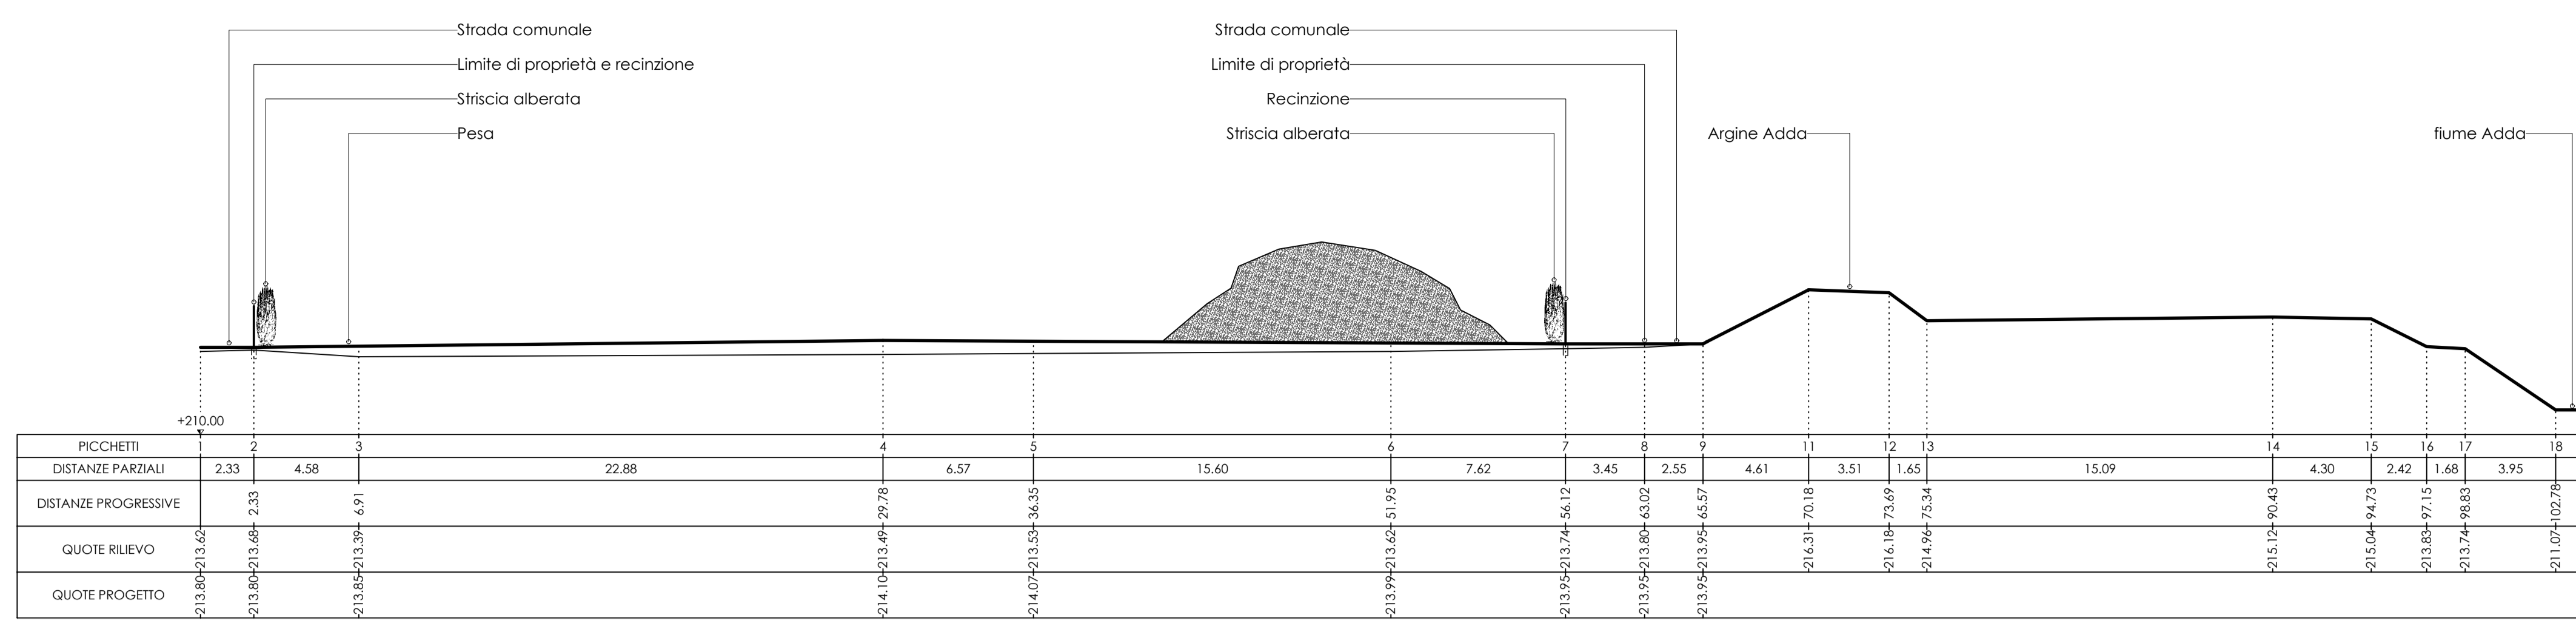


SEZIONE ②

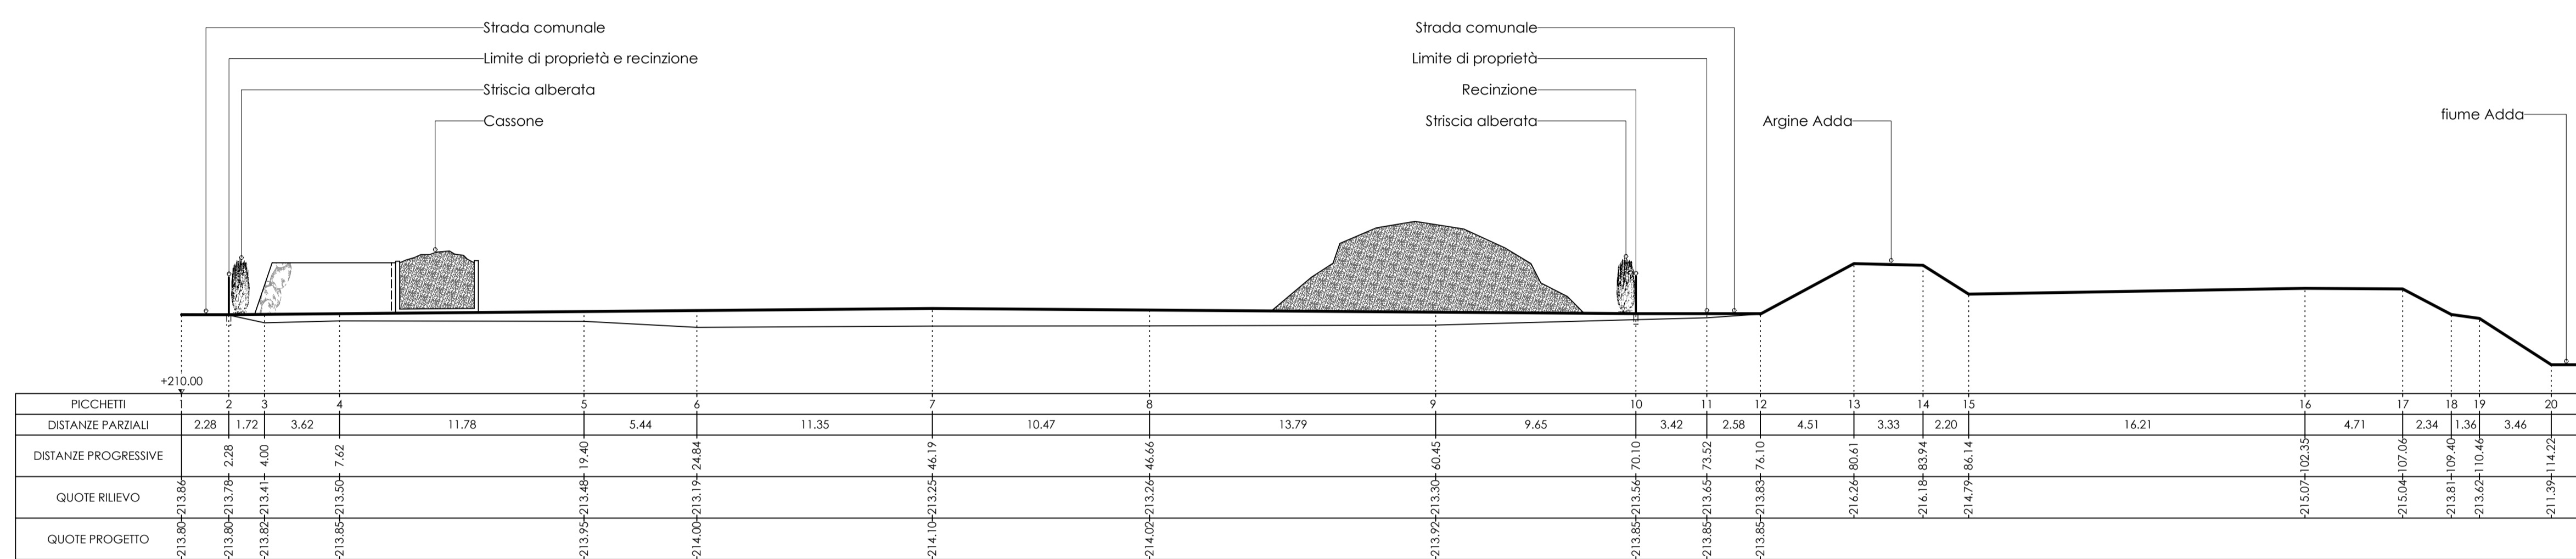

SEZIONE ③

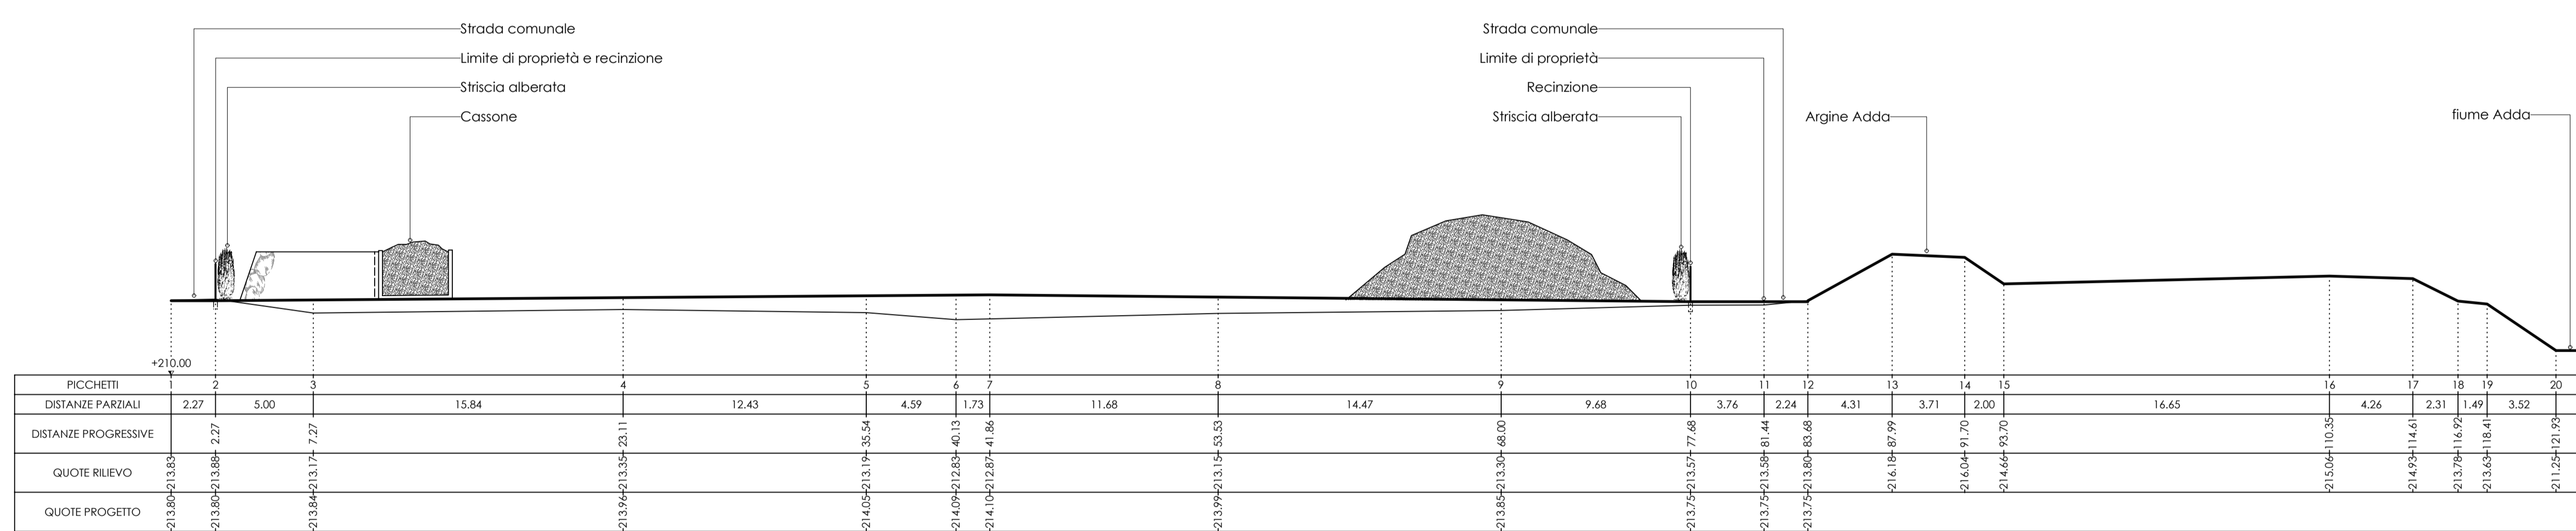

SEZIONE ④

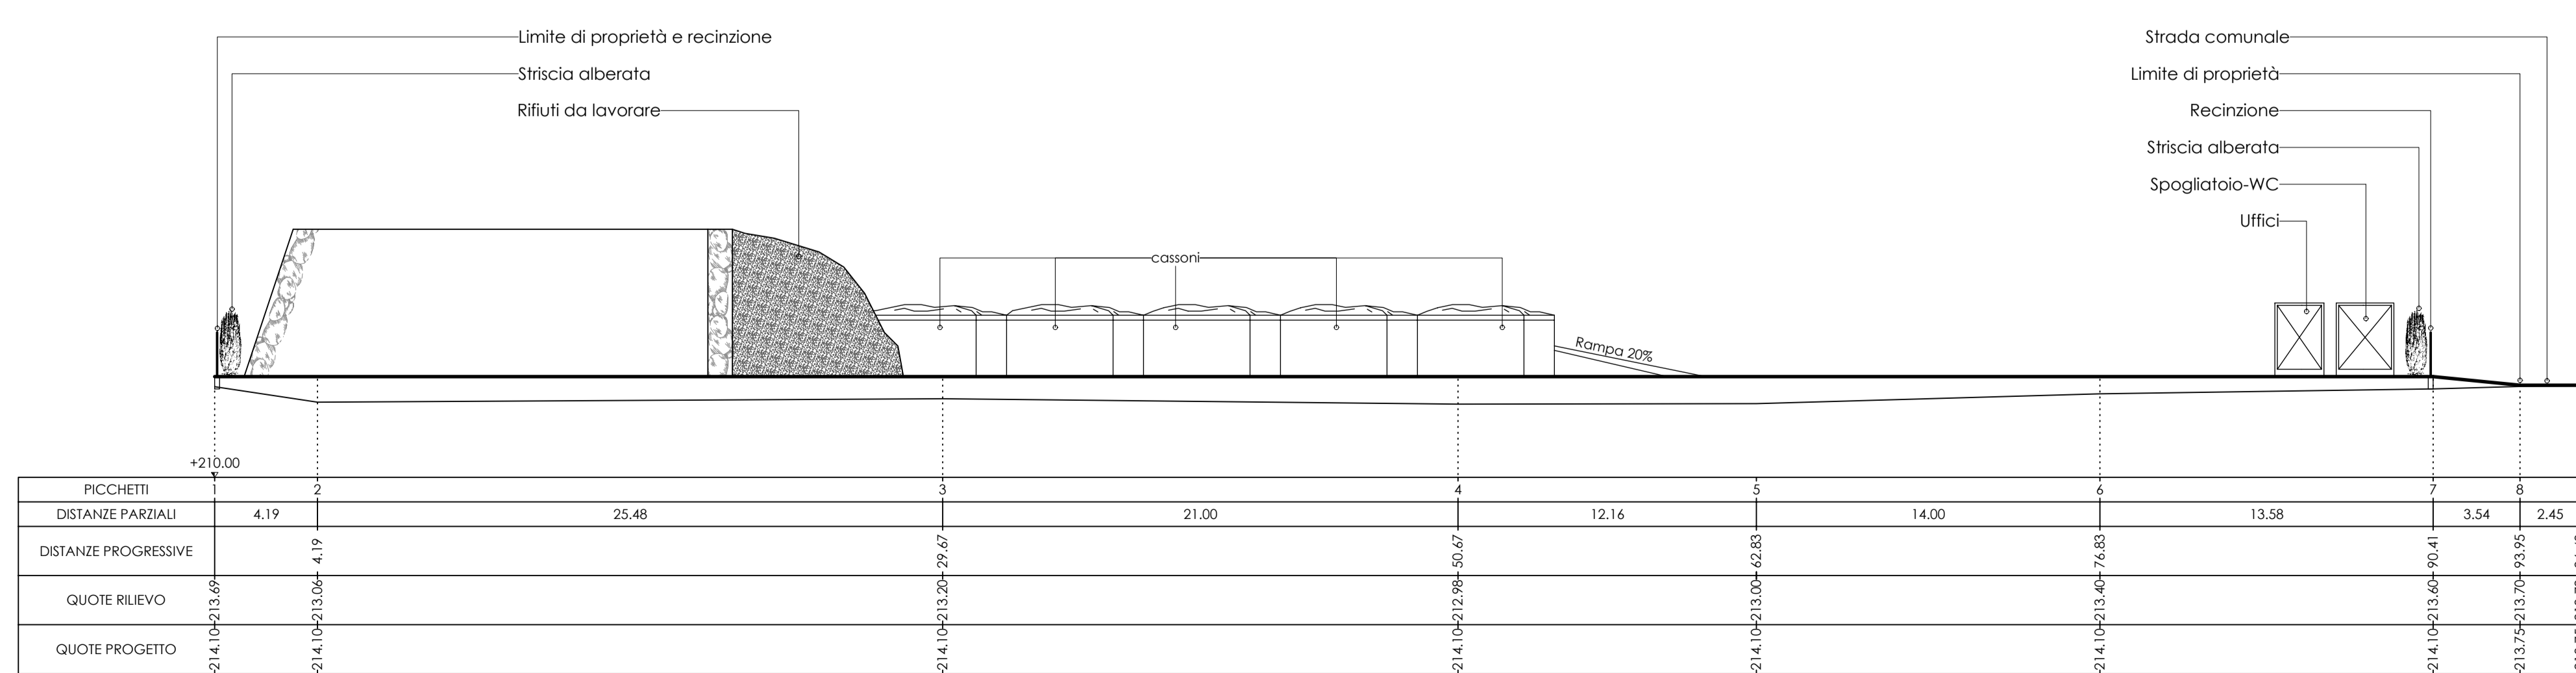

COMUNE DI TRAONA  
Provincia di Sondrio

Committente:		RICICLEDIL S.R.L.		Firma:	
Data:		Maggio 2013		Babolato:	
Oggetto:		REALIZZAZIONE IMPIANTO DI RECUPERO RIFIUTI SPECIALI NON PERICOLOSI (R13-R5)		Località: Lotti dell'Isola	
Allegato:		SEZIONI		11	
Scala disegno:		1:200		Formato carta:	
Progetto:		STUDIO BULANTI		Bulanti geom. Stefano	
Via:		Via Tolomelli, 18/c		M. C. B. S.	
Tel./Fax:		+39 0342 012477		www.studiobulanti.it	
Cell.:		+39 335 1773514		info@studiobulanti.it	
Commissa:		0004/2013		Percorso: Rec. (R13-R5)	
Nome file:		Lotti 11 Sezioni		Redatto:	
Approv.:		M. M.		B. S.	
Data:		Maggio 2013		M. M.	
Rev.:		01		B. S.	
Rev.:		02		B. S.	
Rev.:		03		B. S.	
Rev.:		04		B. S.	
Rev.:		05		B. S.	