




INGRESSO CARRAIO

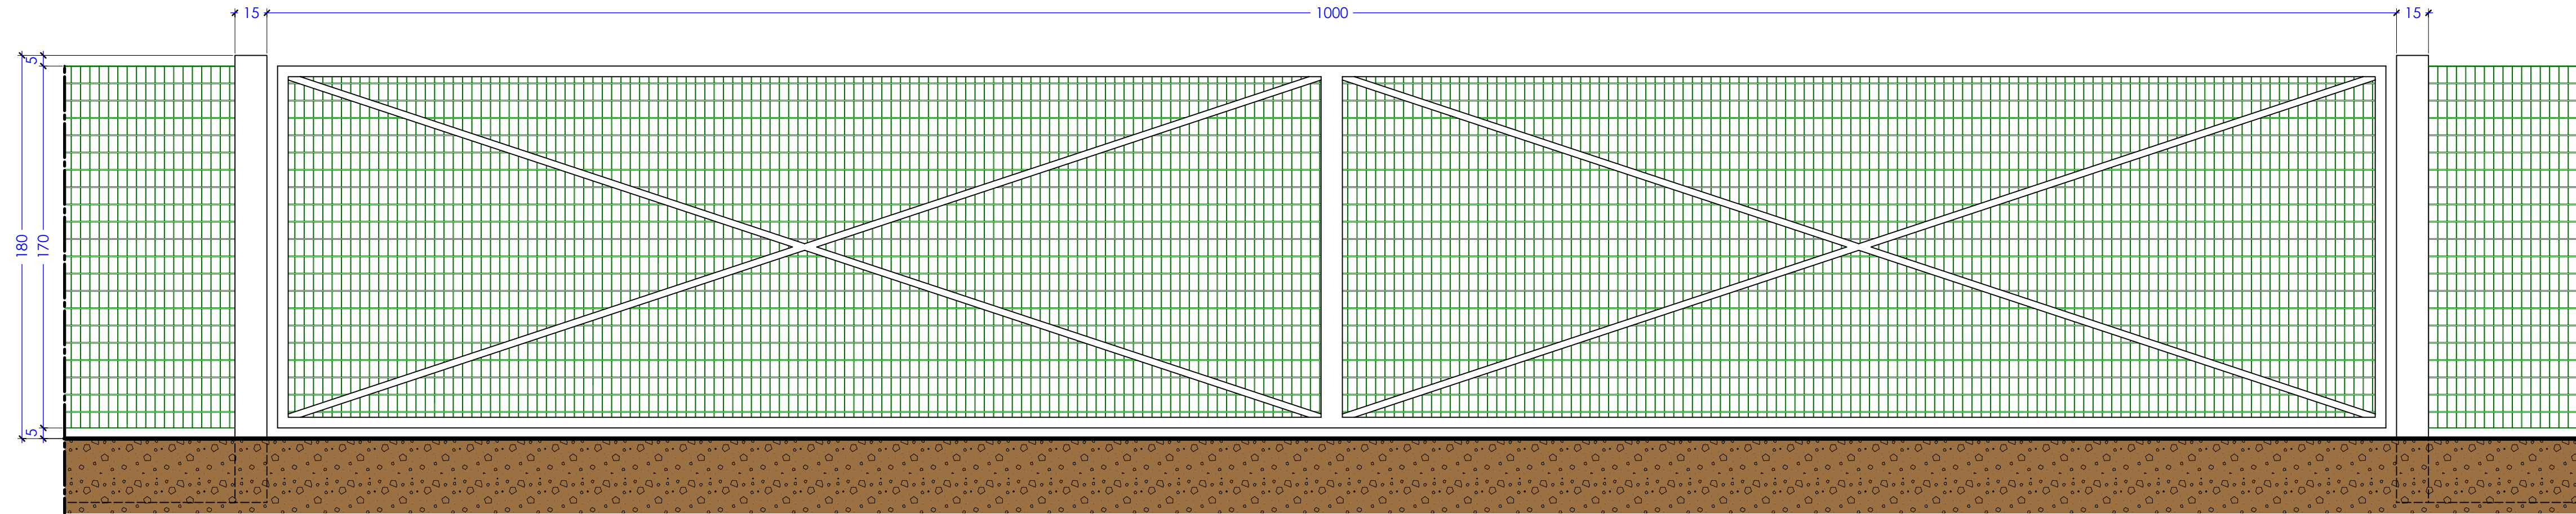

SEZIONE

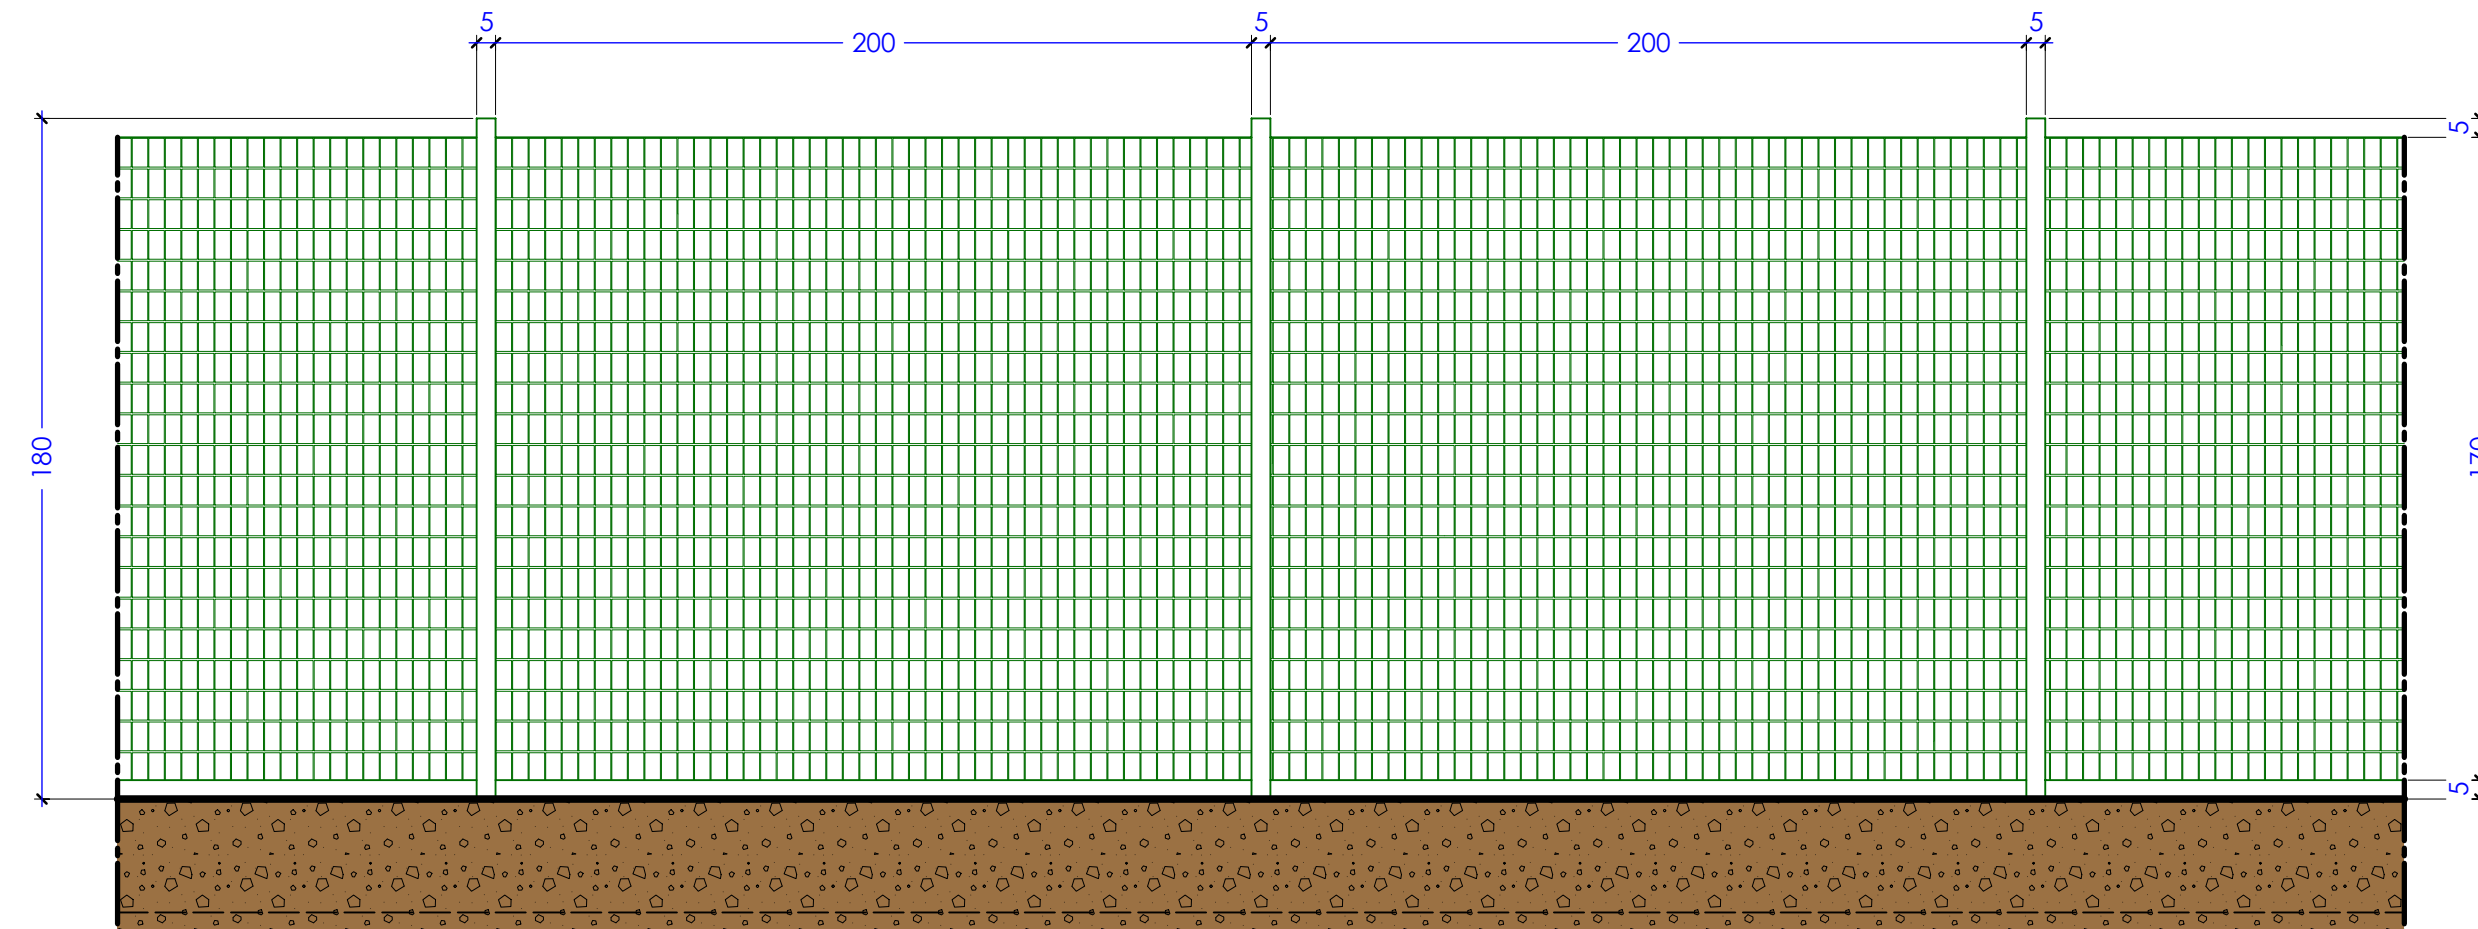

PROSPETTO

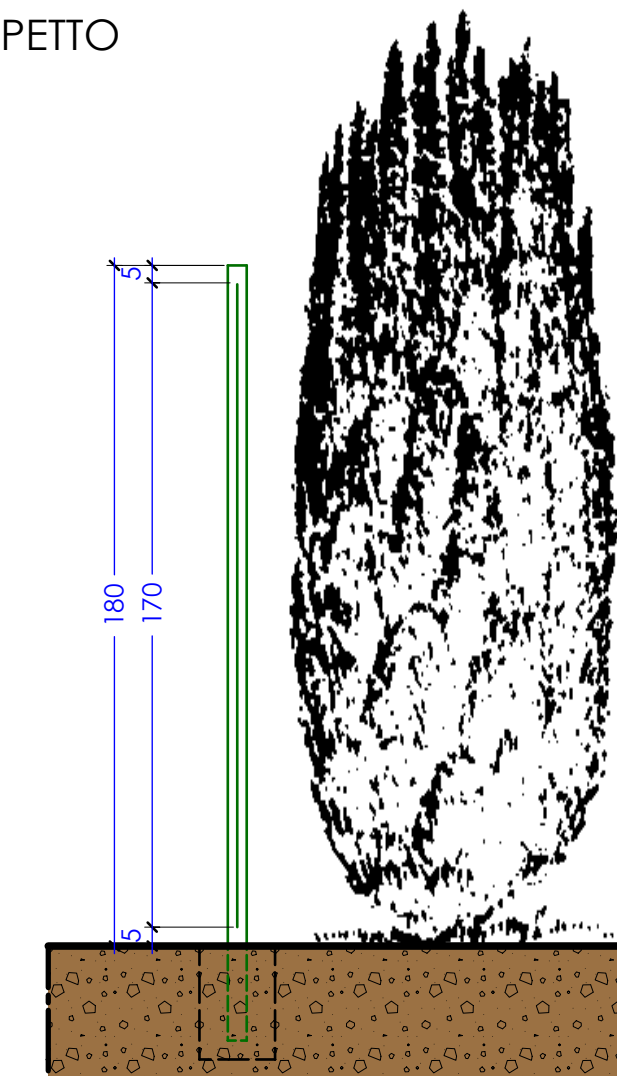

Committente: RICICLEDIL S.R.L.		Firma:	
Oggetto: REALIZZAZIONE IMPIANTO DI RECUPERO RIFIUTI SPECIALI NON PERICOLOSI (R13-R5)		Elaborato:	
Allegato: PARTICOLARE RECINZIONE		Località Lotti dell'isola <b>12</b>	
Scala disegno:	1:20	Formato carta:	840*297
Scala plottaggio:	1:1		
		Progettista: <b>STUDIO BULANTI</b> Via Fabani 18/c Tel./fax +39 0342 012477 Cell. +39 335 1773514 <b>Bulanti geom. Stefano</b> MORBEGNO (SO) www.studiobulanti.it info@studiobulanti.it	
Commissa:	0004/2013	Percorso file:	prj/RicicledilImpiantoRec\Nome file: Tav12ParticolareRecinzione
Data:	Maggio 2013	Motivo:	
Redatto:	M. M.	Control.:	B. S.
Rev.: 01		Approv.:	B. S.
Rev.: 02			
Rev.: 03			
Rev.: 04			
Rev.: 05			
Questo elaborato è di proprietà dello STUDIO BULANTI pertanto può essere utilizzato ai soli scopi per cui è stato fornito e non può essere riprodotto senza l'autorizzazione scritta			