




PIANTA
scala 1:50

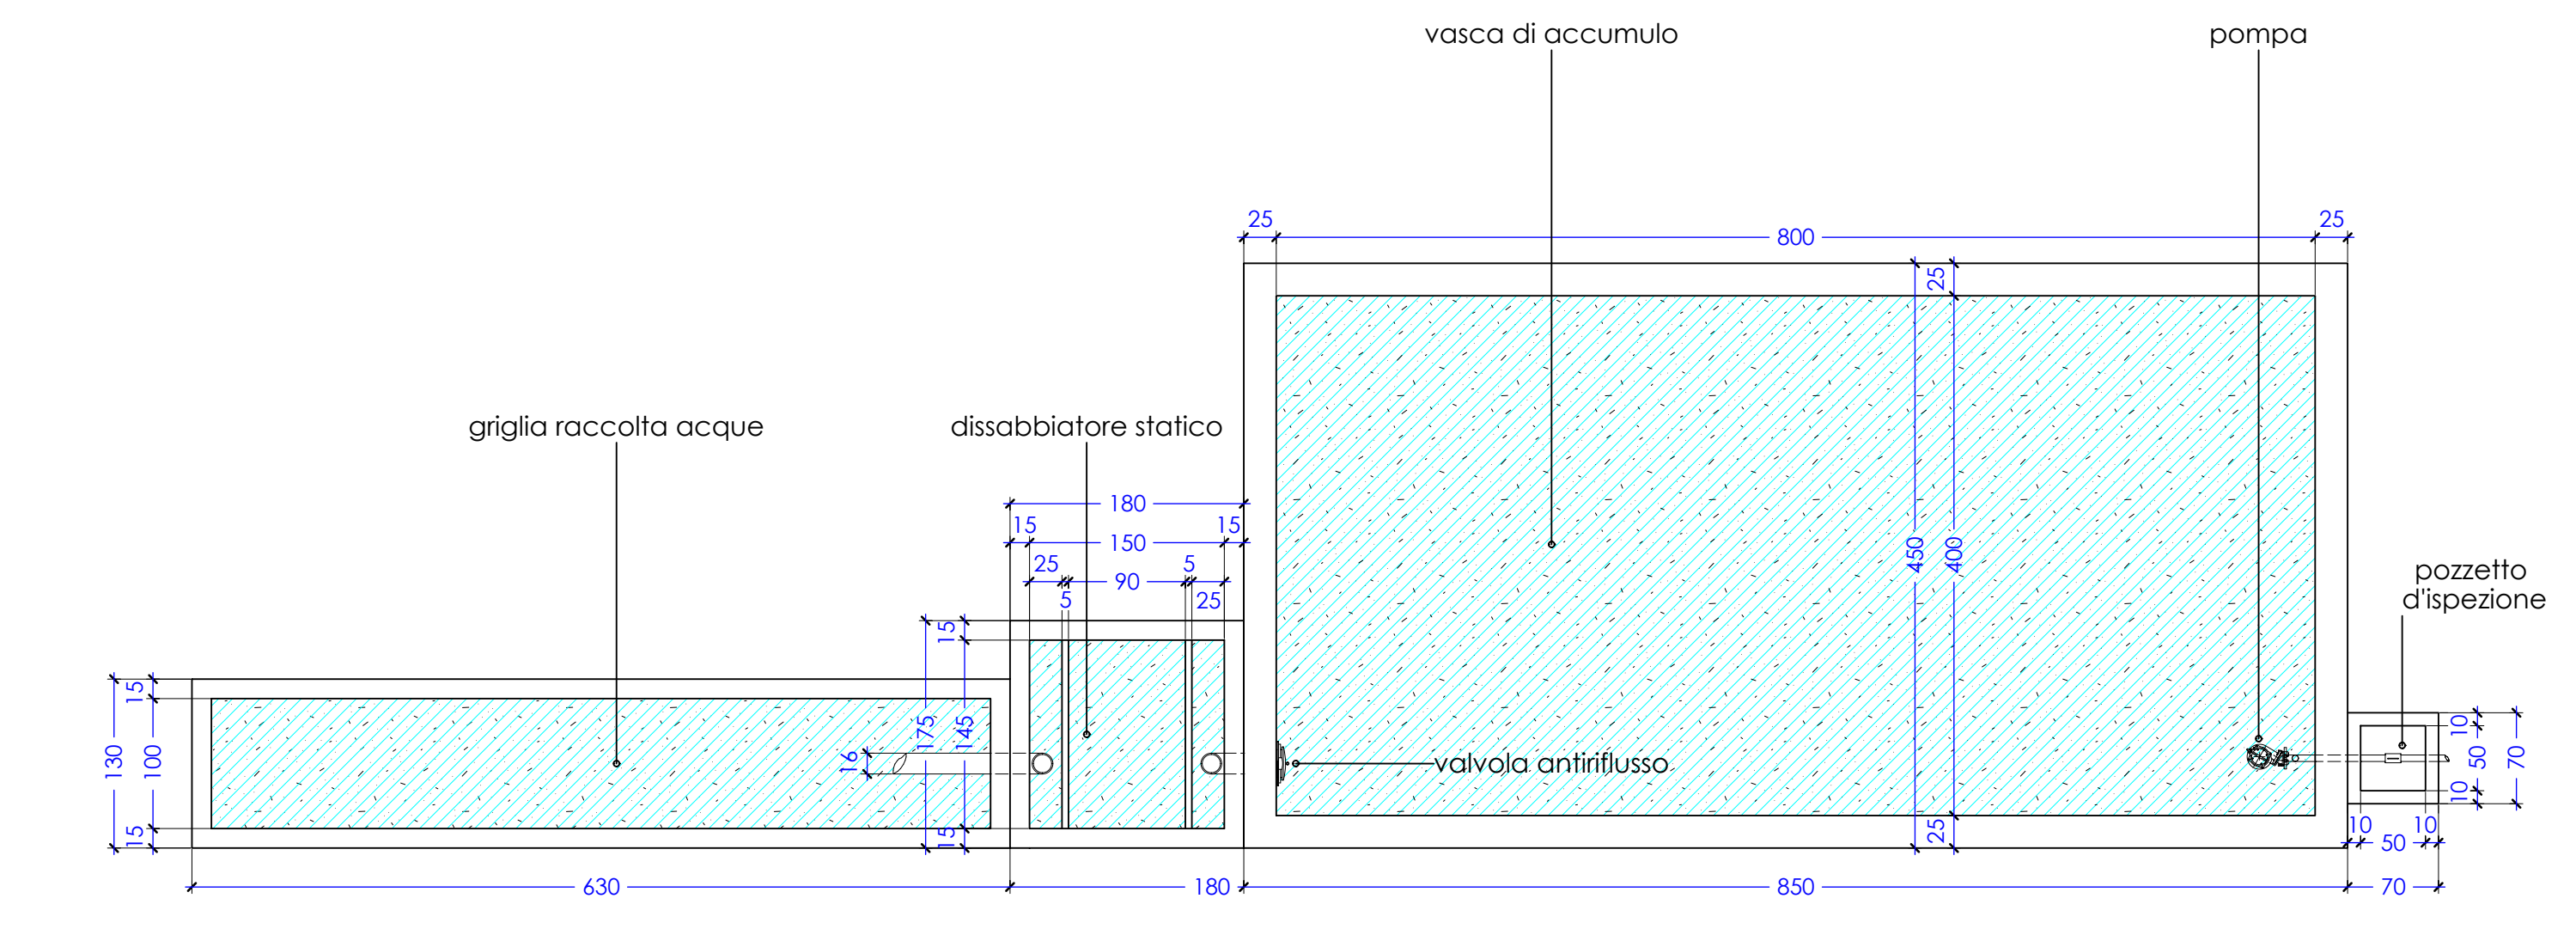

PIANTA COPERTURA
scala 1:50

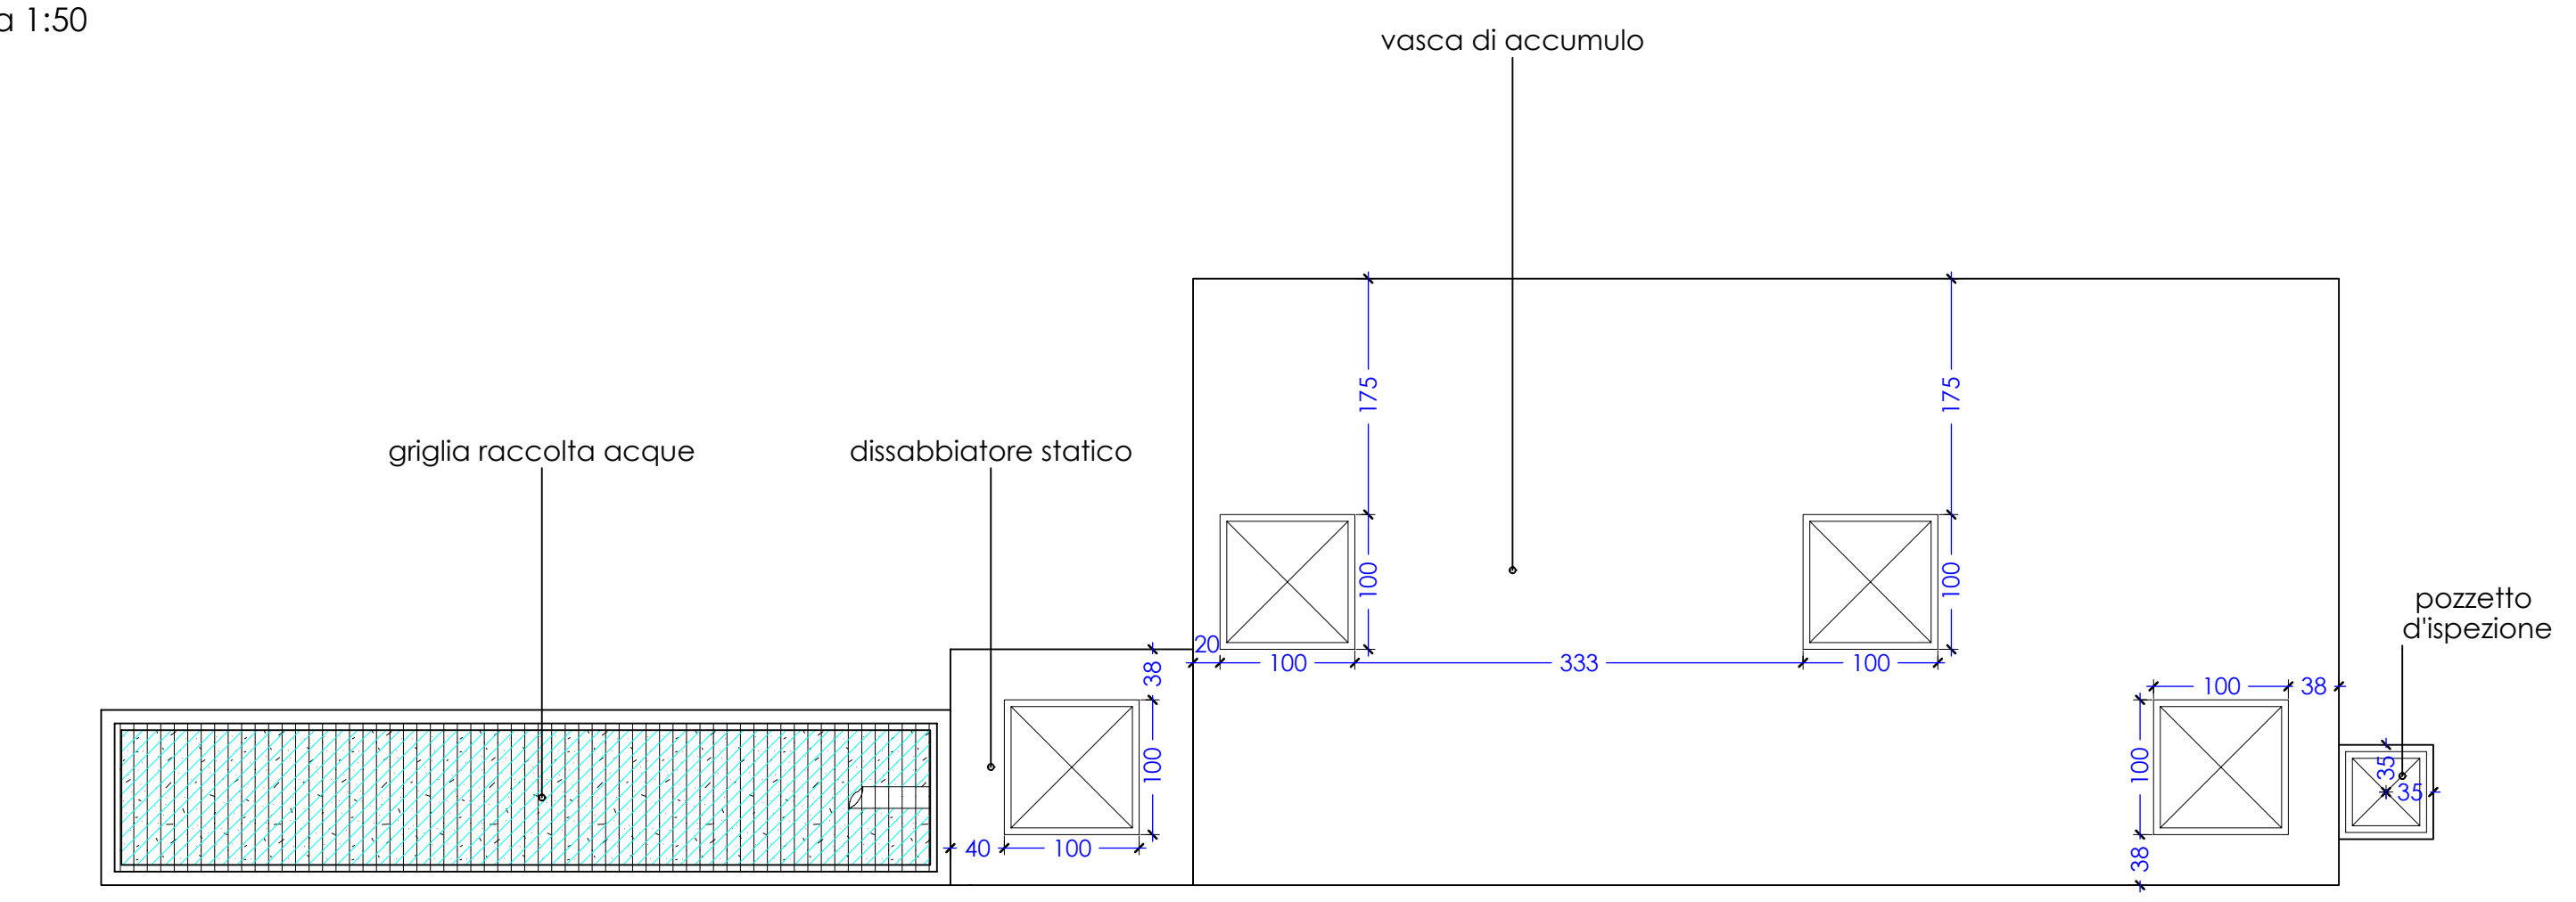

SEZIONE
scala 1:50

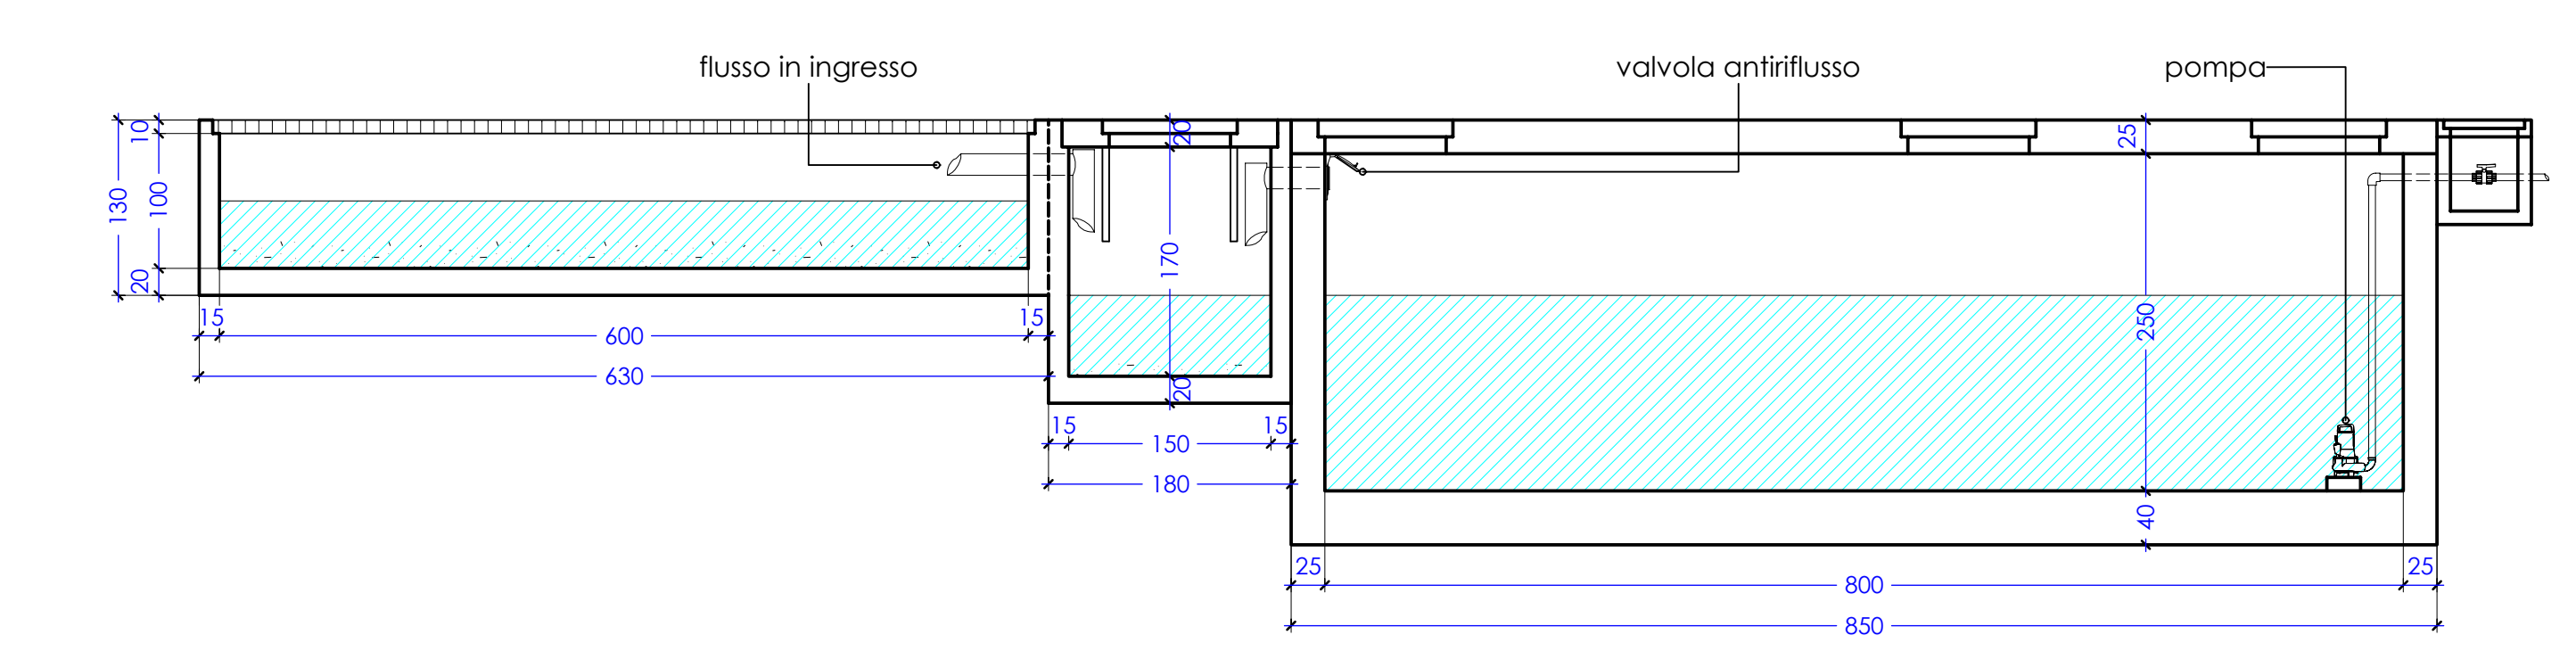

Legenda:

- tubatura esterna per bagnatura piazzale
- nebulizzatori per bagnatura piazzale
- direzione di flusso meteoriche sul piazzale

COMUNE DI TRAONA
Provincia di Sondrio

Committente: RICICLEDIL S.R.L.		Firma:	
Oggetto: REALIZZAZIONE IMPIANTO DI RECUPERO RIFIUTI SPECIALI NON PERICOLOSI (R13-R5)		Esaborato:	
Allegato: RACCOLTE ACQUA METEORICHE		Località Lotti dell'area:	
Scala Disegni: 1:100/1:50 (sempre copria)		14	
Progetto: 14708/1 Scala plettaggio:		Firma e Firma:	
STUDIO BULANTI Via Fabiani 18/C Tel. +39 0342 013477 www.studiobulanti.it info@studiobulanti.it		Bulanti geom. Stefano ANDREGGIO (CO) www.studiobulanti.it info@studiobulanti.it	
Commissio: 03/06/2013	Partecipazione (R13/R5) (R13/R5) (R13/R5) (R13/R5)	Realizzato: M. M.	Approvato: R. S.
Data: Maggio 2013	Verifica:	Controllo: M. M.	Approvazione: R. S.
Rev: 01			
Rev: 02			
Rev: 03			
Rev: 04			
Rev: 05			