

FOTO (F1)



FOTO (F2)



FOTO (F3)



PLANIMETRIA

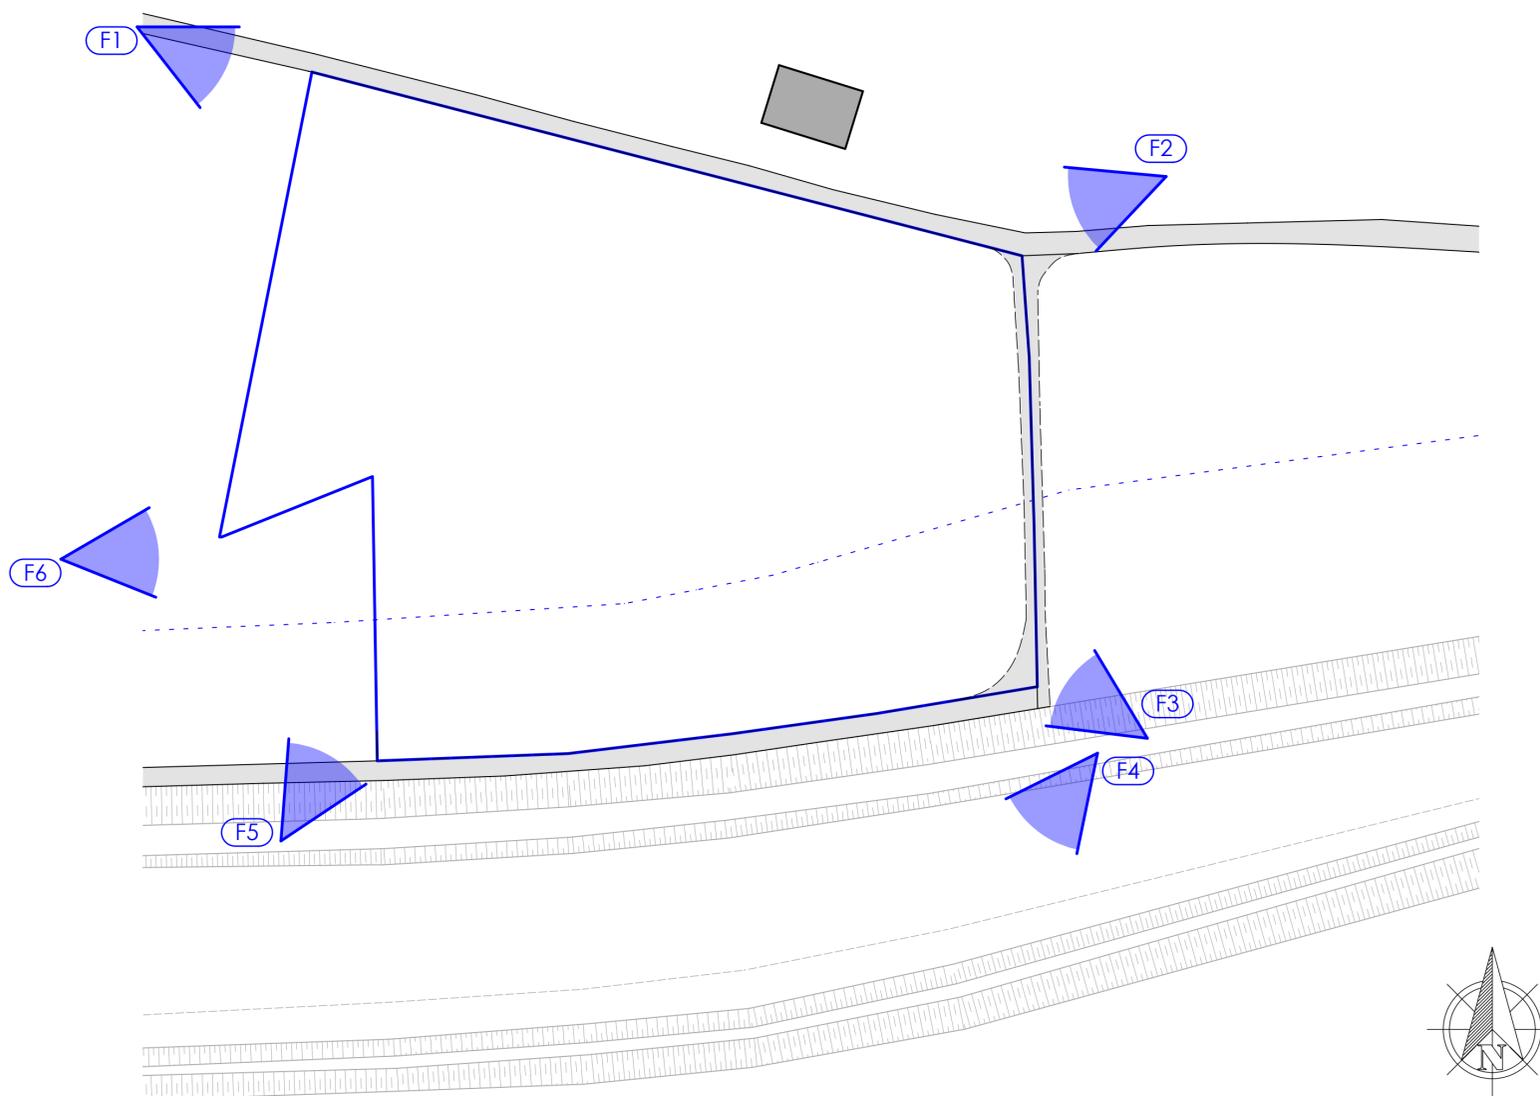


FOTO (F4)



COMUNE DI TRAONA
Provincia di Sondrio

FOTO (F5)



FOTO (F6)



Committente:		RICICLEDIL S.R.L.		Firma:	
Oggetto:		REALIZZAZIONE IMPIANTO DI RECUPERO RIFIUTI SPECIALI NON PERICOLOSI (R13-R5)		Elaborato:	
Allegato:		DOCUMENTAZIONE FOTOGRAFICA		8	
Scala disegno:		varie Formato carta: 630*594 Scala plottaggio: 1:1			
Progettista:		STUDIO BULANTI		Timbro e firma:	
Data:		Maggio 2013		<div style="display: flex; justify-content: space-between;"> <div style="text-align: center;"> <p>Bulanti geom. Stefano MORBEGNO (SO) Via Fabiani 18/c Tel./fax +39 0342 012477 Cell. +39 335 1773514 www.studiobulanti.it info@studiobulanti.it</p> </div> <div style="text-align: center;"> <p>M. M. B. S. B. S.</p> </div> </div>	
Commissa:		0004/2013			
Percorso file:		prj/RicicledilImpiantoRec.			
Nome file:		Tav8Doc.Fotografica			
Motivo:					
Rev.: 01					
Rev.: 02					
Rev.: 03					
Rev.: 04					
Rev.: 05					