



SEZIONE A-A'

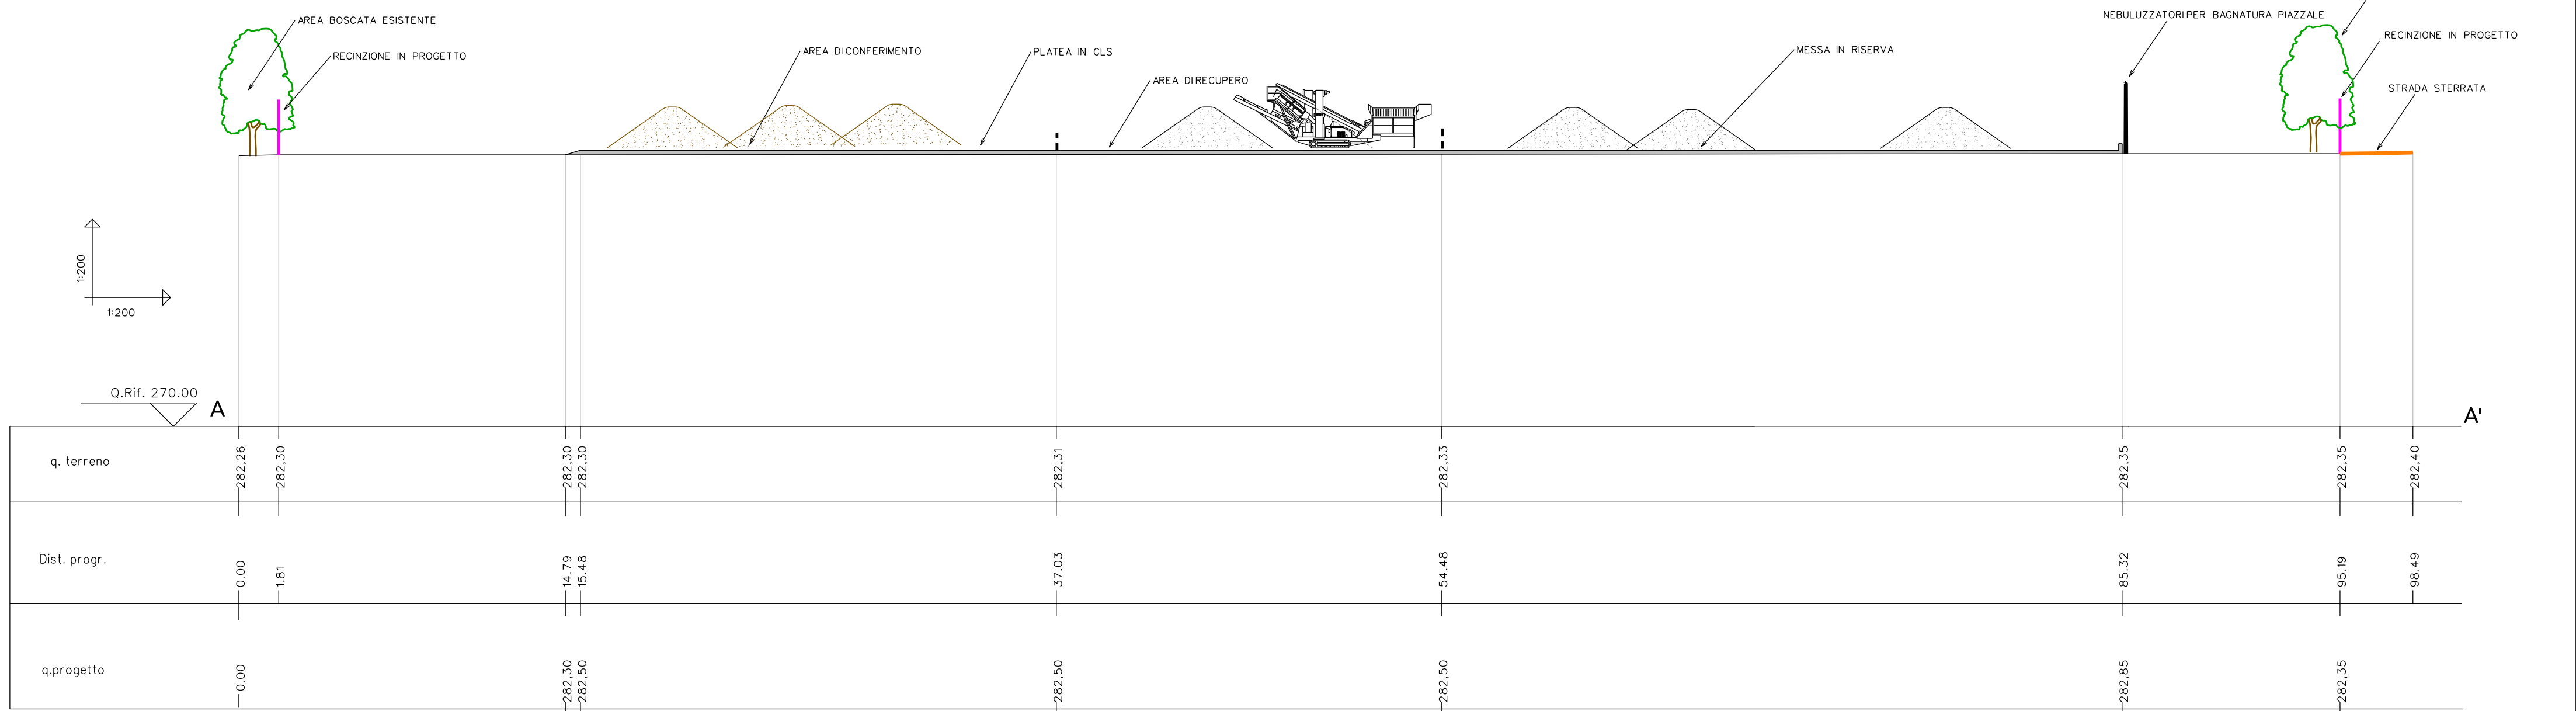

COMUNE DI CAIOLO  
COMUNE DI ALBOSAGGIA  
PROVINCIA DI SONDRIO

PROGETTO DI GESTIONE DI UN IMPIANTO DI RECUPERO (R5)  
E MESSA IN RISERVA (R13) DI RIFIUTI SPECIALI NON PERICOLOSI  
AI SENSI DELL'ARTICOLO 208 DEL D.LGS 152/2006 E S.M.I.

SEZIONE B-B'

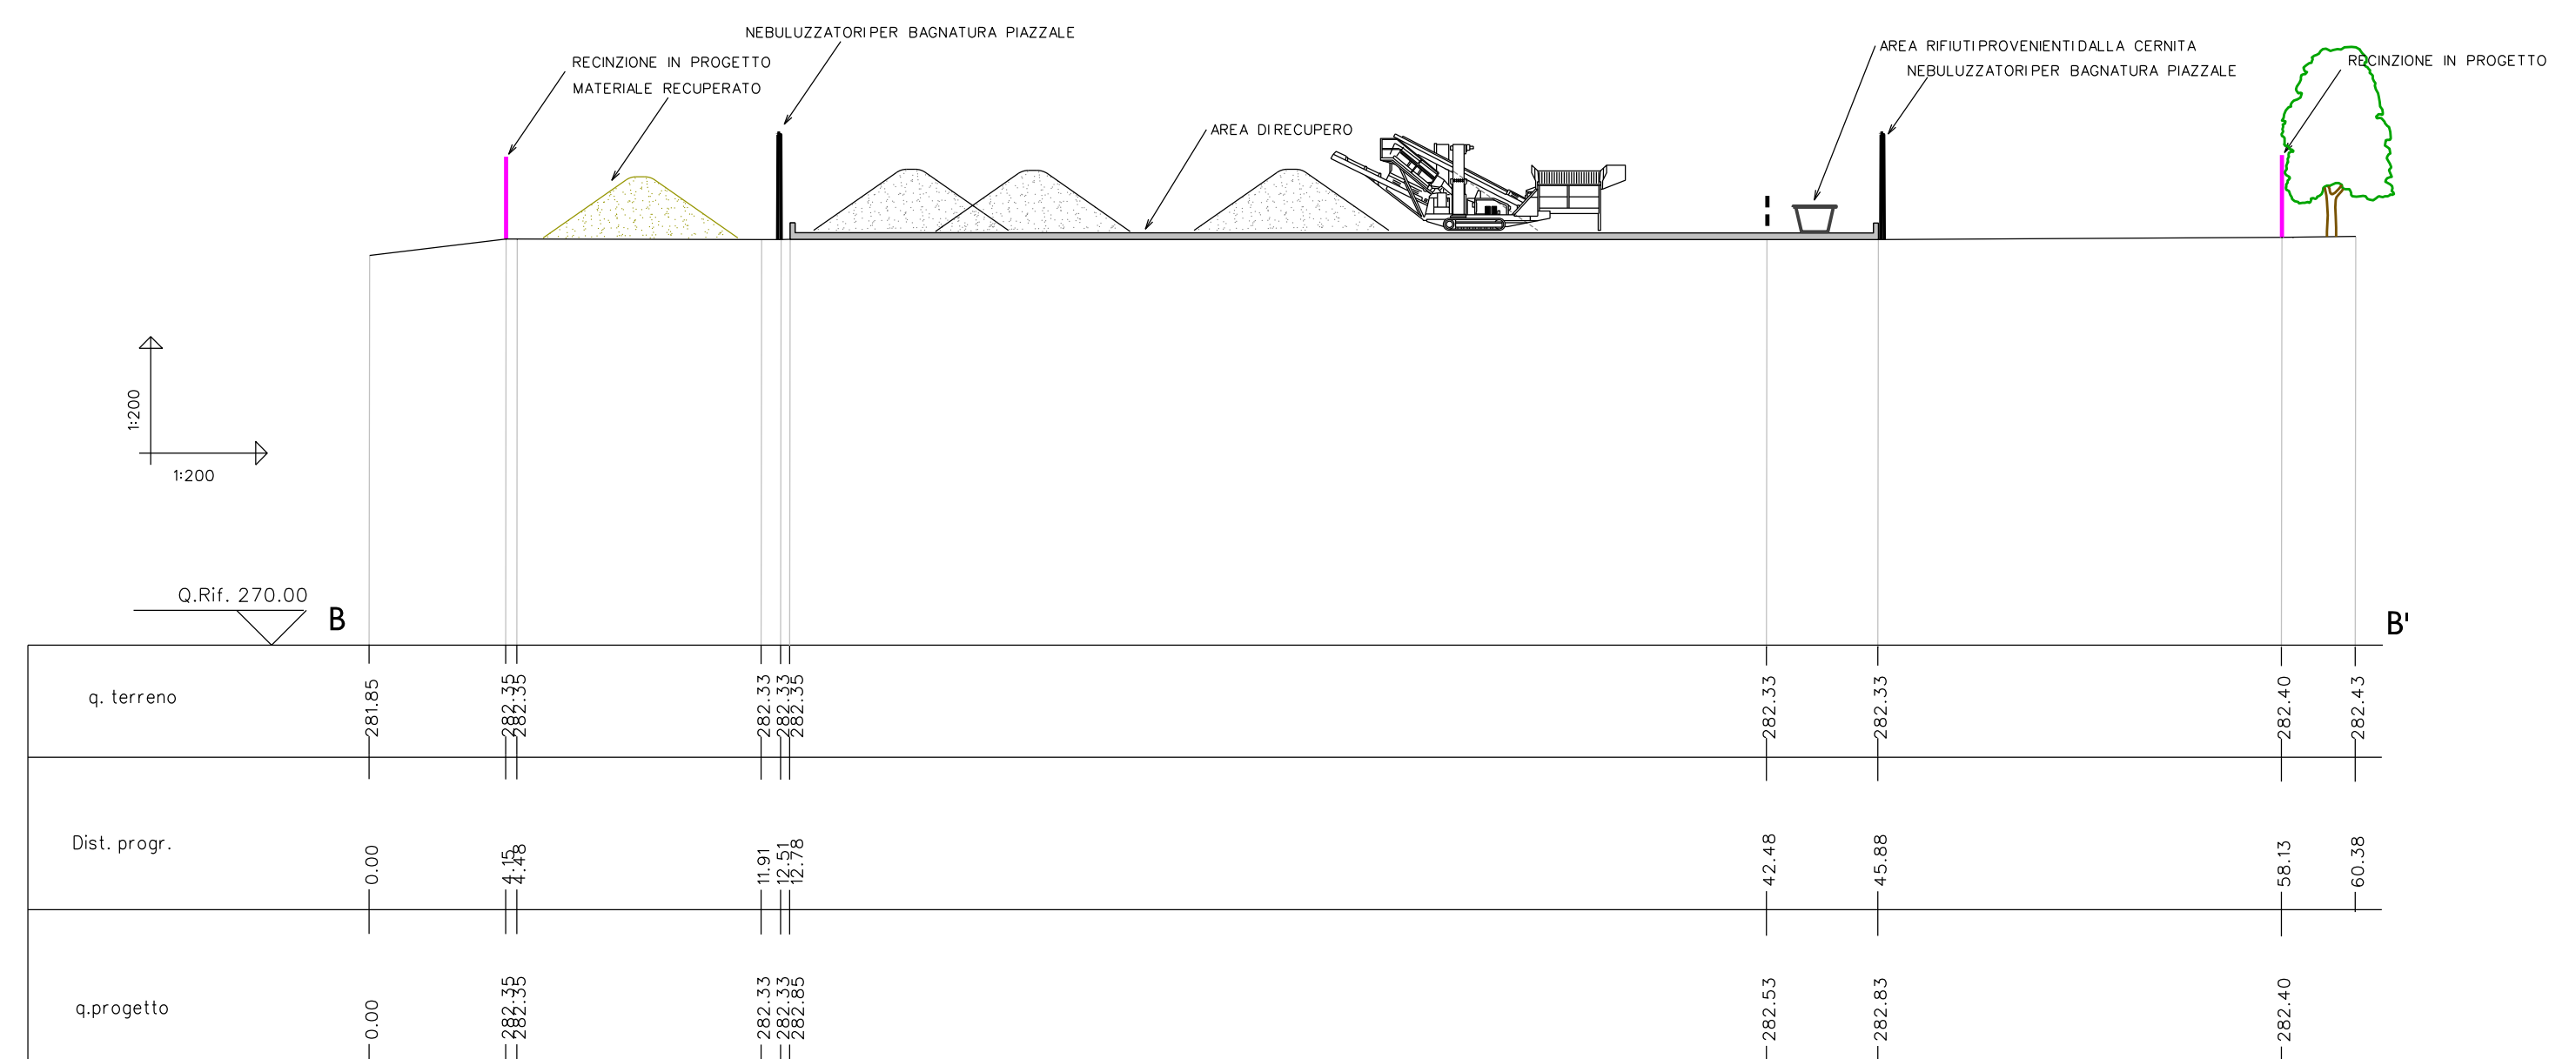

SEZIONI SCHEMATICHE

Ditta:  
PAGANONI COSTRUZIONI S.r.l.  
Via Stelvio, 13  
23100 Sondrio (SO)  
P.I.V.A/C.F. 00838600146  
SEDE INSEDIAMENTO Comuni di Caiolo ed Albosaggia (So)

GEOLOGO	Data:	Scala:	TAVOLA
Luciano Leusciatti	novembre 2013	1:200	8

GEOROBICA VALTELLINESE Luciano Leusciatti via Privata Moroni n. 5, 23100 Sondrio (SO) tel. e fax 0342/201615