

COMUNE DI ANDALO VALTELLINO
PROVINCIA DI SONDRIO

PROGETTO DI GESTIONE DI UN IMPIANTO DI RECUPERO (R5)
E MESSA IN RISERVA (R13) DI RIFIUTI SPECIALI NON PERICOLOSI
AI SENSI DELL'ARTICOLO 208 DEL D.LGS 152/2006 E S.M.I.

SEZIONI SCHEMATICHE

Ditta:
ZECCA PREFABBRICATI S.p.a.
via dei Molini, 22
23013 Cosio Valtellino (SO)
P.iva/C.F. 00414890145
SEDE STABILIMENTO via Pradoni Bassi- Comune di Delebio (So)

GEOLOGO

Luciano Leusciatti
Iscrizione albo dei geologi n. 1324

Data:

agosto 2014


Scala:

1:200

TAVOLA

8

SEZIONE A-A'

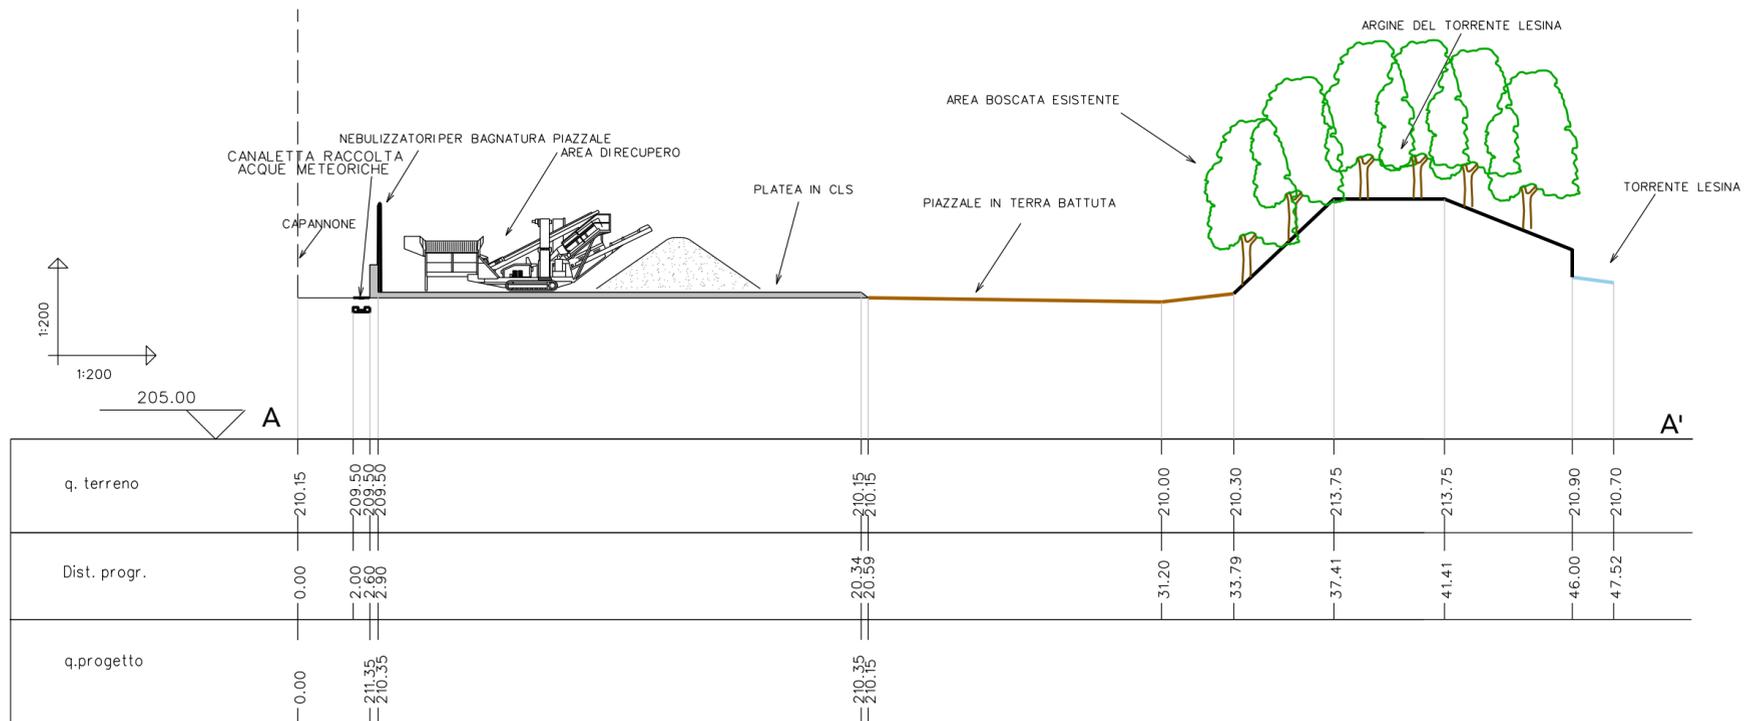

SEZIONE B-B'

