
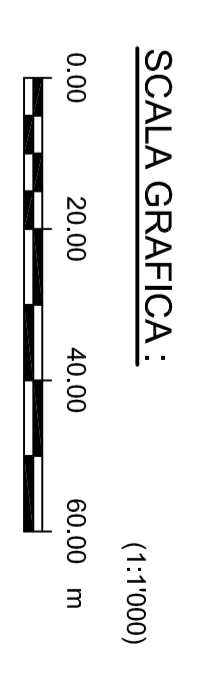


PLANIMETRIA
(1:1000)

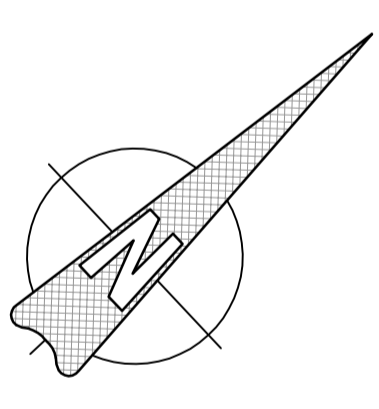

Provincia di Sondrio

SS. n°38- LOTTO VI - VARIANTE DI BORMIO
VARIANTE S. LUCIA

APPALTAZIONE:
ASSOCIAZIONE TEMPORANEA DI IMPRESE

Interentieri
Via Brusconi, 46 - 20100 LOMBARDIA (MI)
Tel. 02 867711 e Fax 02 8727884
interentieri@interentieri.it

Canieri Valtellina S.r.l.
Via Giuseppe, 7 - 23010 MALNAP
Tel. 0342 812624 e Fax 0342 812623
canieri@canieri.it

Edilampo
Via Pissarello, 2000
MAZZINO (VA) - VALTELLINA (SO)
Tel. 0323 840000
edilampo@edilampo.it

MANDATARIA MANDANTE

PROGETTISTA:
ASSOCIAZIONE TEMPORANEA DI IMPRESE

Lombardi

LOMBARDI-REICO INGEGNERIA S.R.L.
Via Lombardi, 20/22Z - MILANO (MI) 20121
Tel. 02 58311111 e Fax 02 58311119
lombardi-reico@lombardi-reico.it

LOMBARDI SA INGEGNERI CONSULENTI
Via F. Saverio, 11 - 23010 MALNAP - SONDRIO
Tel. 0342 812624
lombardisa@lombardisa.it

MANDATARIA MANDANTE

TITOLO ELABORATO
PLANIMETRIA CATASTALE

SCALA: 1:1000

DATA: APRILE 2016

CODIFICA: aree cantiere

rev.	data	descrizione	realizzato	verificato	approvato
A	04/2016	Prima Emissione			