COMUNE DI DUBINO

PROVINCIA DI SONDRIO

PROGETTO DI GESTIONE DI UN IMPIANTO DI RECUPERO (R5)
E MESSA IN RISERVA (R13) DI RIFIUTI SPECIALI NON PERICOLOSI
AI SENSI DELL'ARTICOLO 208 DEL D.LGS 152/2006 E S.M.I.

SEZIONI STATO DI FATTO E DI PROGETTO

Ditta:

SESTRI S.R.L.
Sede legale
via Anton Francesco Grazzini ,14
20158 Milano
Sede operativa
Località Fornace
23015 Dubino (SO)
P.IVA/C.F. 10360060695

GEOLOGO	Data:	Scala:	TAVOLA
Luciano Leusciatti Iscrizione albo dei geologi n. 1324	novembre 2018	1:200	E.08B INTEGRATA
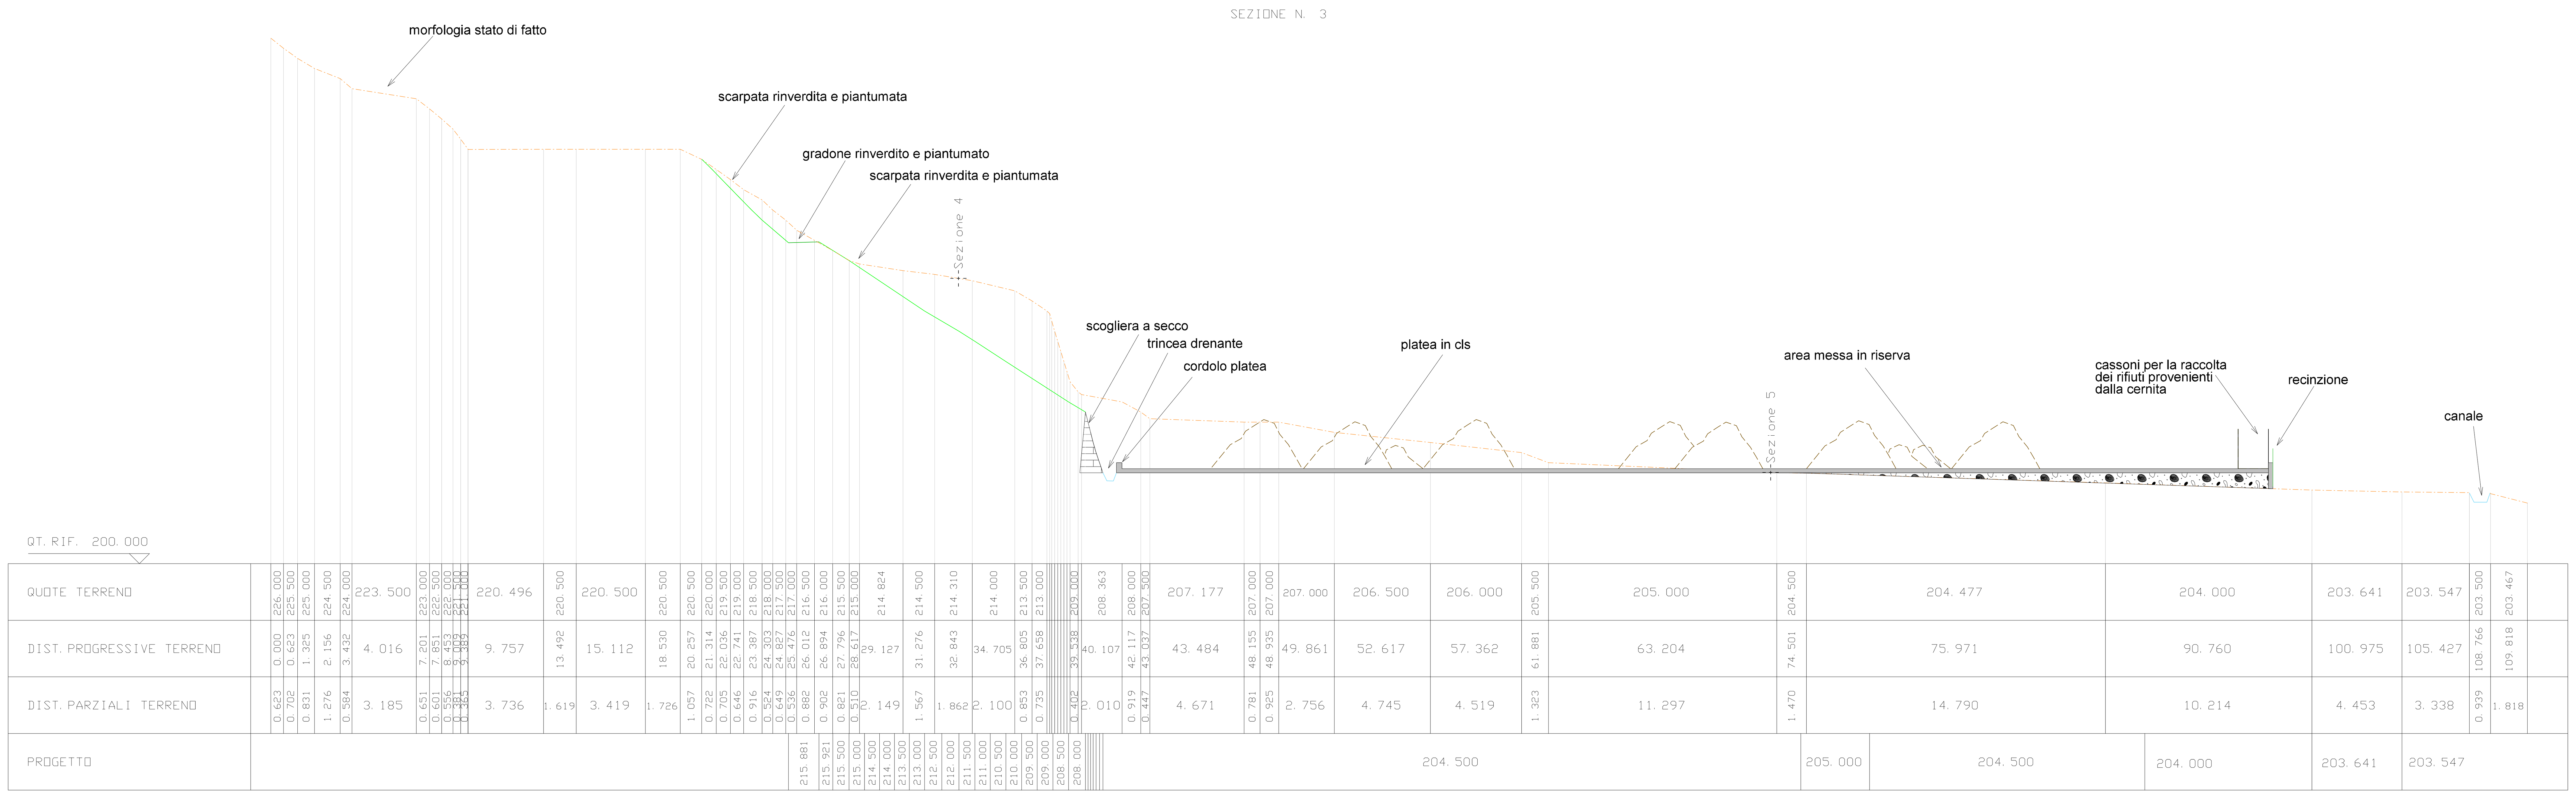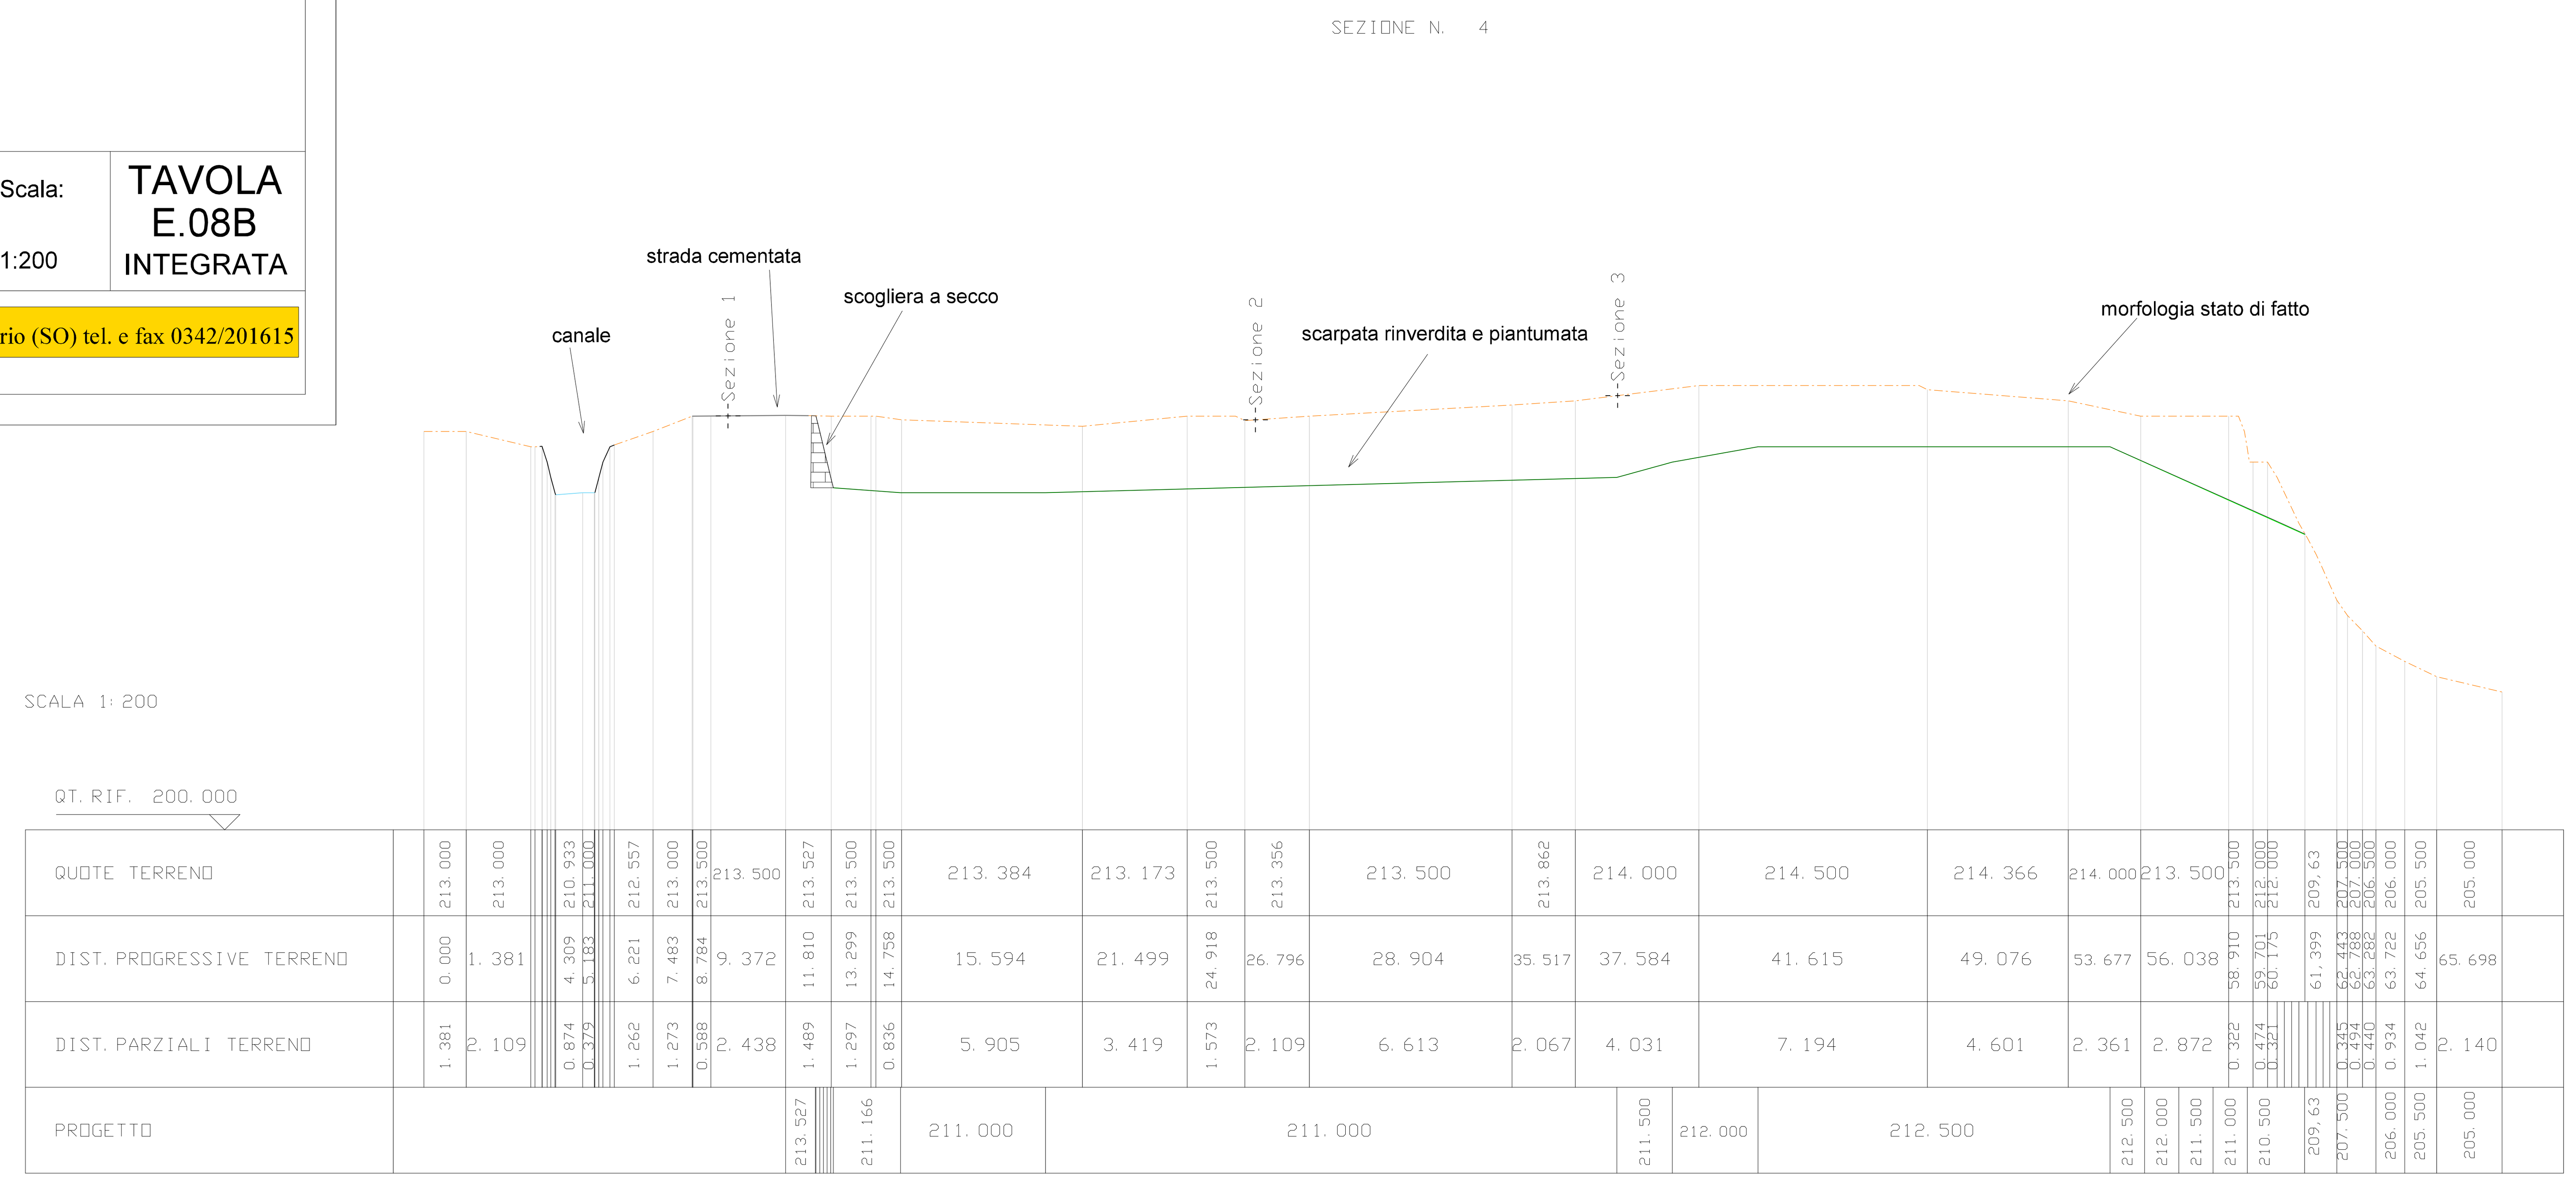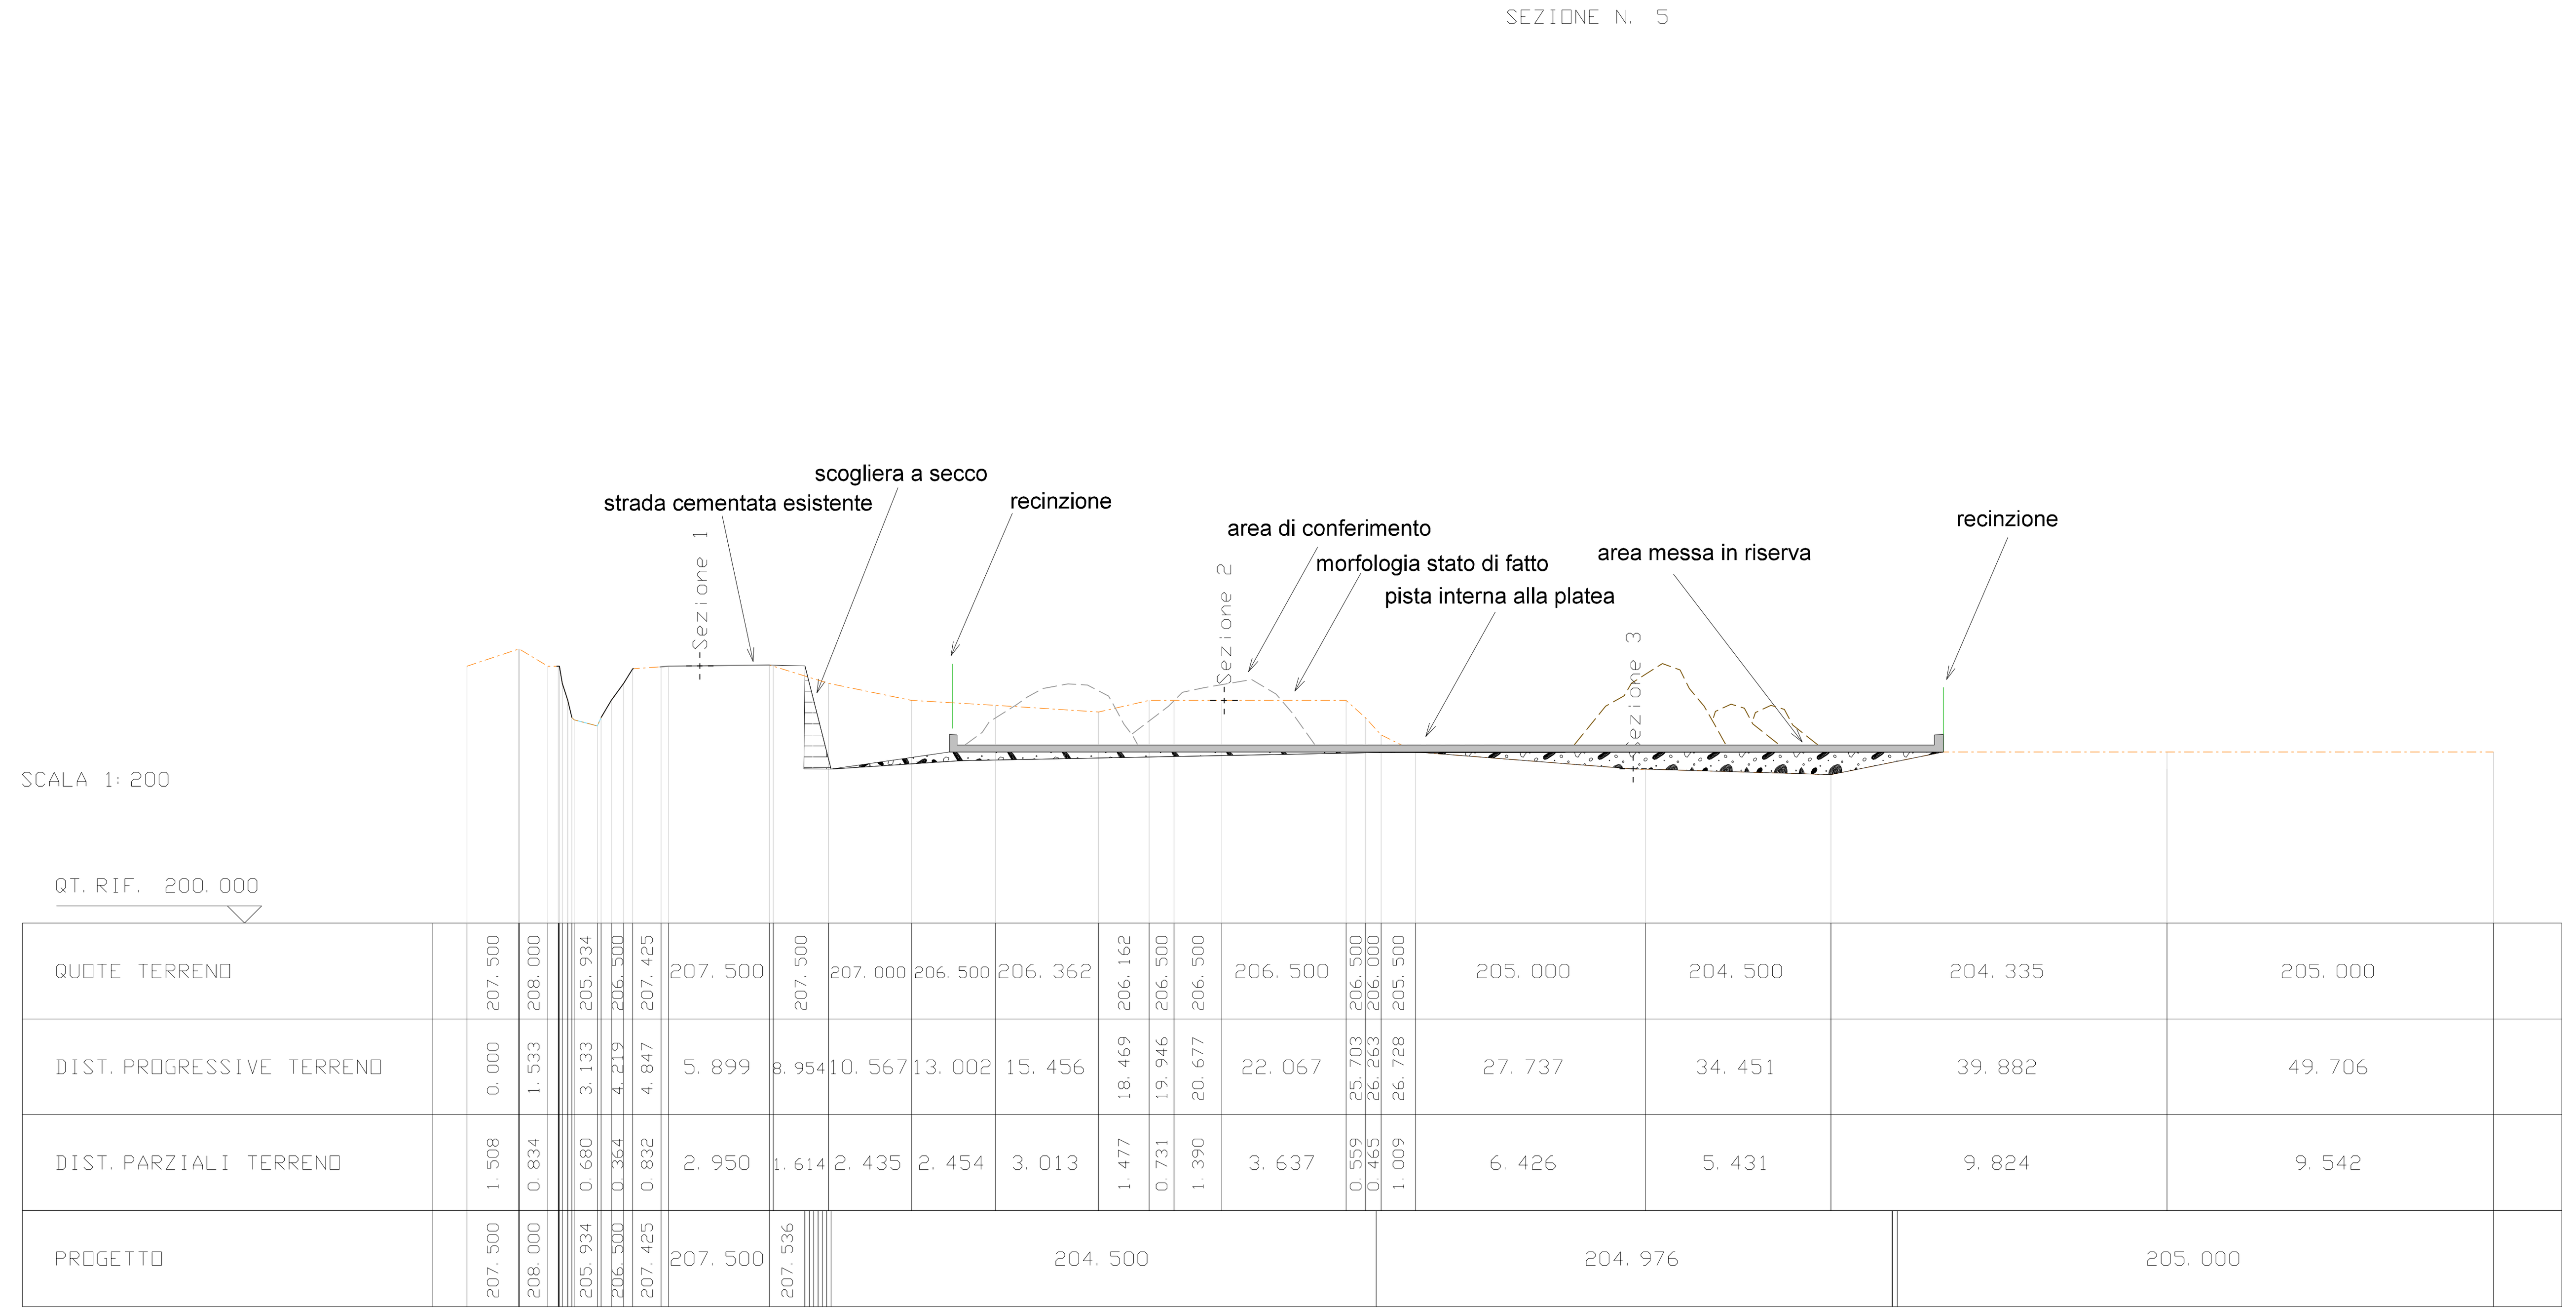
GEOROBICA VALTELLINESE Luciano Leusciatti via Privata Moroni n. 5, 23100 Sondrio (SO) tel. e fax 0342/201615