

COMUNE DI GROSIO
PROVINCIA DI SONDRIO

PROGETTO DI GESTIONE DI UN IMPIANTO DI RECUPERO (R5)
E MESSA IN RISERVA (R13) DI RIFIUTI SPECIALI NON PERICOLOSI
AI SENSI DELL'ARTICOLO 208 DEL D.LGS 152/2006 E S.M.I.

SEZIONI SCHEMATICHE

Ditta:
PRUNERI COSTRUZIONIS.r.l.
sede legale:
Via Indipendenza, 49
23033 Grosio (SO)
sede operativa:
Via Roma, snc- 23033 Grosio (SO)
P.IVA/C.F. 00550430144


Progetto:
GEOLOGO Luciano Leusciatti
Iscrizione Ordine dei Geologi della Lombardia n. 1324

Data:
dicembre 2018
Scala:
1:100

**TAV
E.07
INTEGRATA**

GEOROBICA VALTELLINESE Luciano Leusciatti via Privata Moroni, 5 - 23100 Sondrio (SO) tel. e fax 0342/201615

SEZIONE A-A

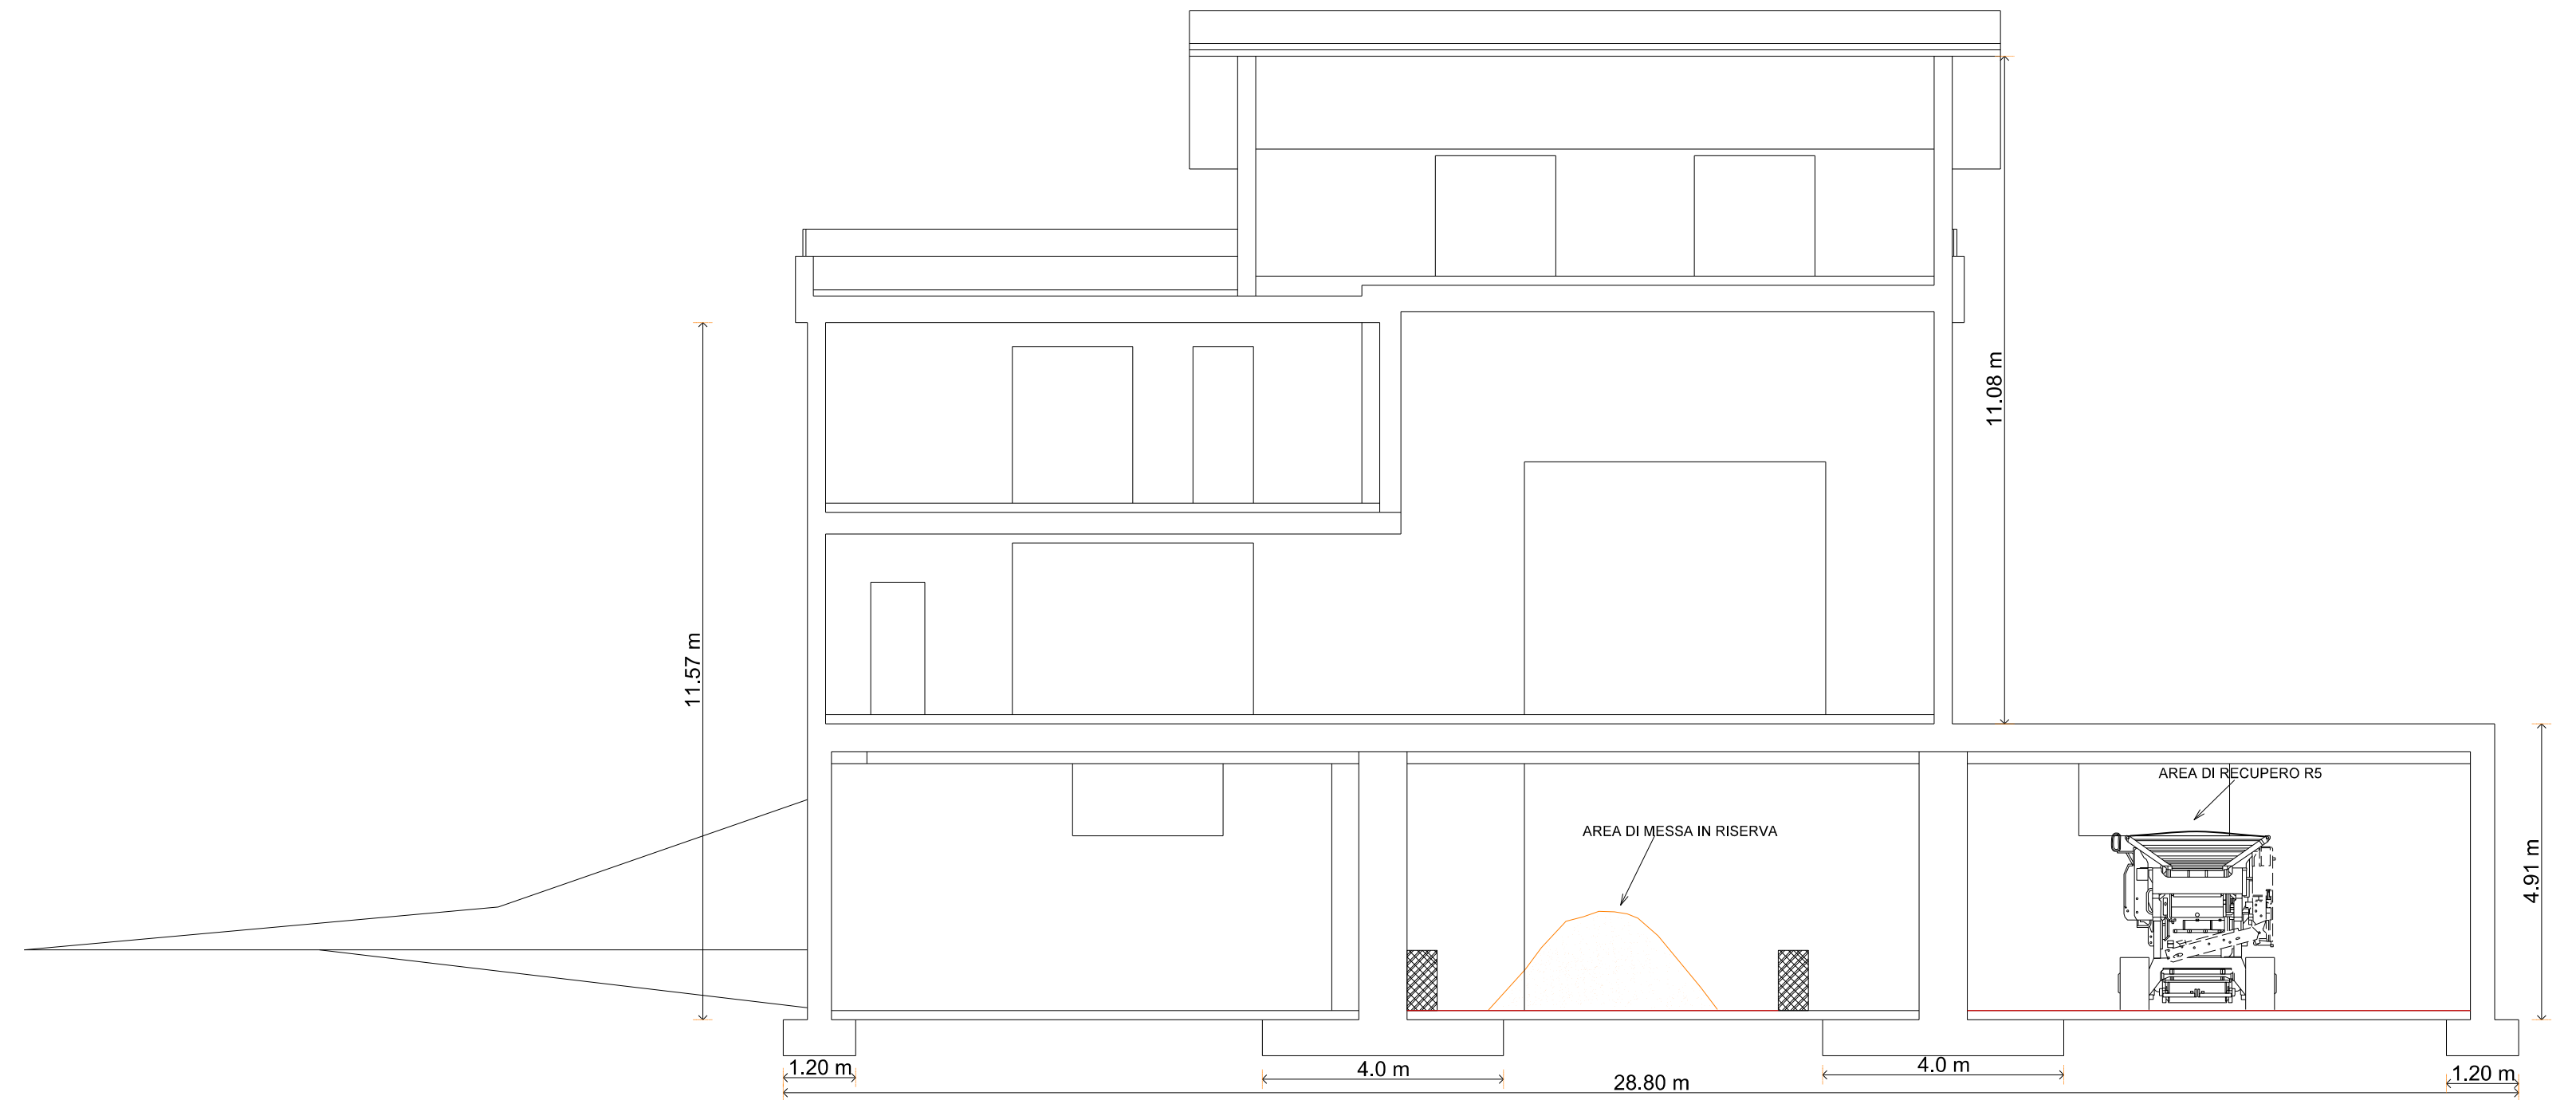

SEZIONE B-B

