

LEGENDA

--- Limite Fascia A

— Limite Fascia B

.... Limite Fascia B di Progetto


- - - Limite Fascia C

- - - Sezioni trasversali di calcolo


• P.ti sezioni PAI

Aree di esondazione TR500

Aree di rigurgito TR500

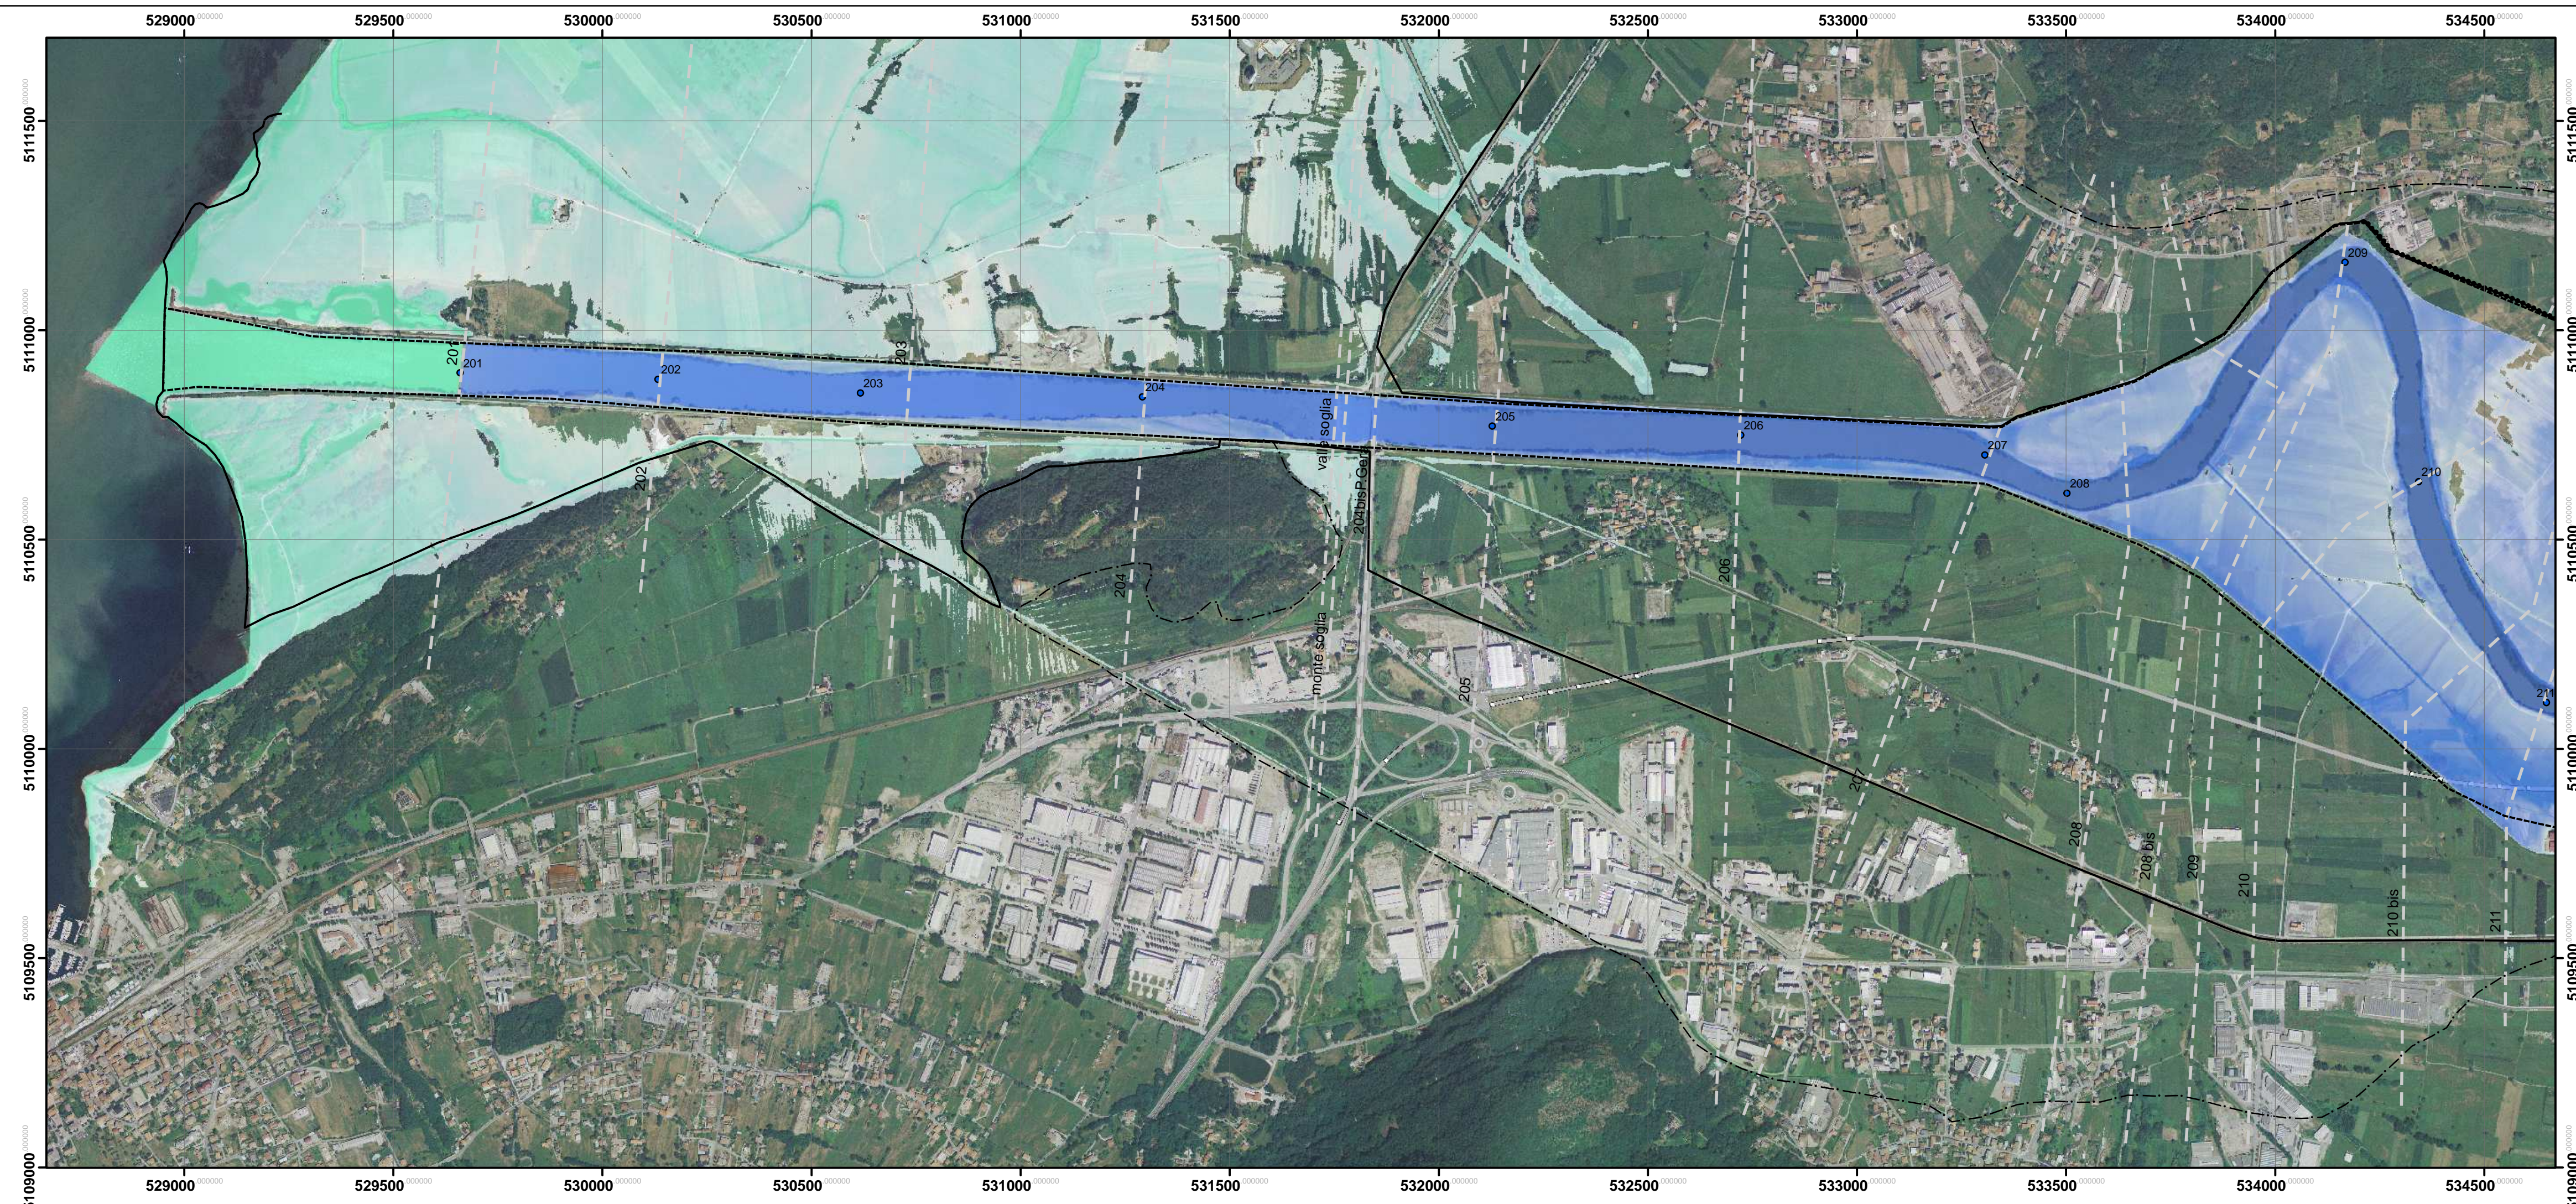

AUTORITA' DI BACINO DEL FIUME PO
PARMA

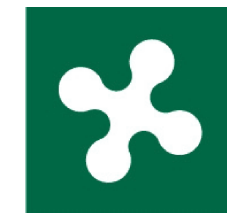

Regione Lombardia



Provincia di Sondrio

Analisi Idraulica sull'asta dell'Adda Sopralacuale finalizzata alla redazione delle mappe di pericolosità e del rischio alluvioni

Attuazione della direttiva 2007/60/CE a supporto del
progetto di variante generale del PAI

5.3.01 TAVOLE DI DELIMITAZIONE DELLE ZONE DI ESONDAZIONE CON TIRANTI IDRAULICI TR500 - FUENTES

Scala 1:10.000



[Signature]

Ing. Baggini Amos
l.go Sindelfingen n°9
Sondrio (SO)



[Signature]

Ing. Begnis Raffaella
via Ninguarda n°45
Morbegno (SO)