

LEGENDA

Limite Fascia A

—

Limite Fascia B

....

Limite Fascia B di Progetto

- - -

Limite Fascia C

—


Sezioni trasversali di calcolo

•

P.ti sezioni PAI

Aree di esondazione TR500

Aree di rigurgito TR500

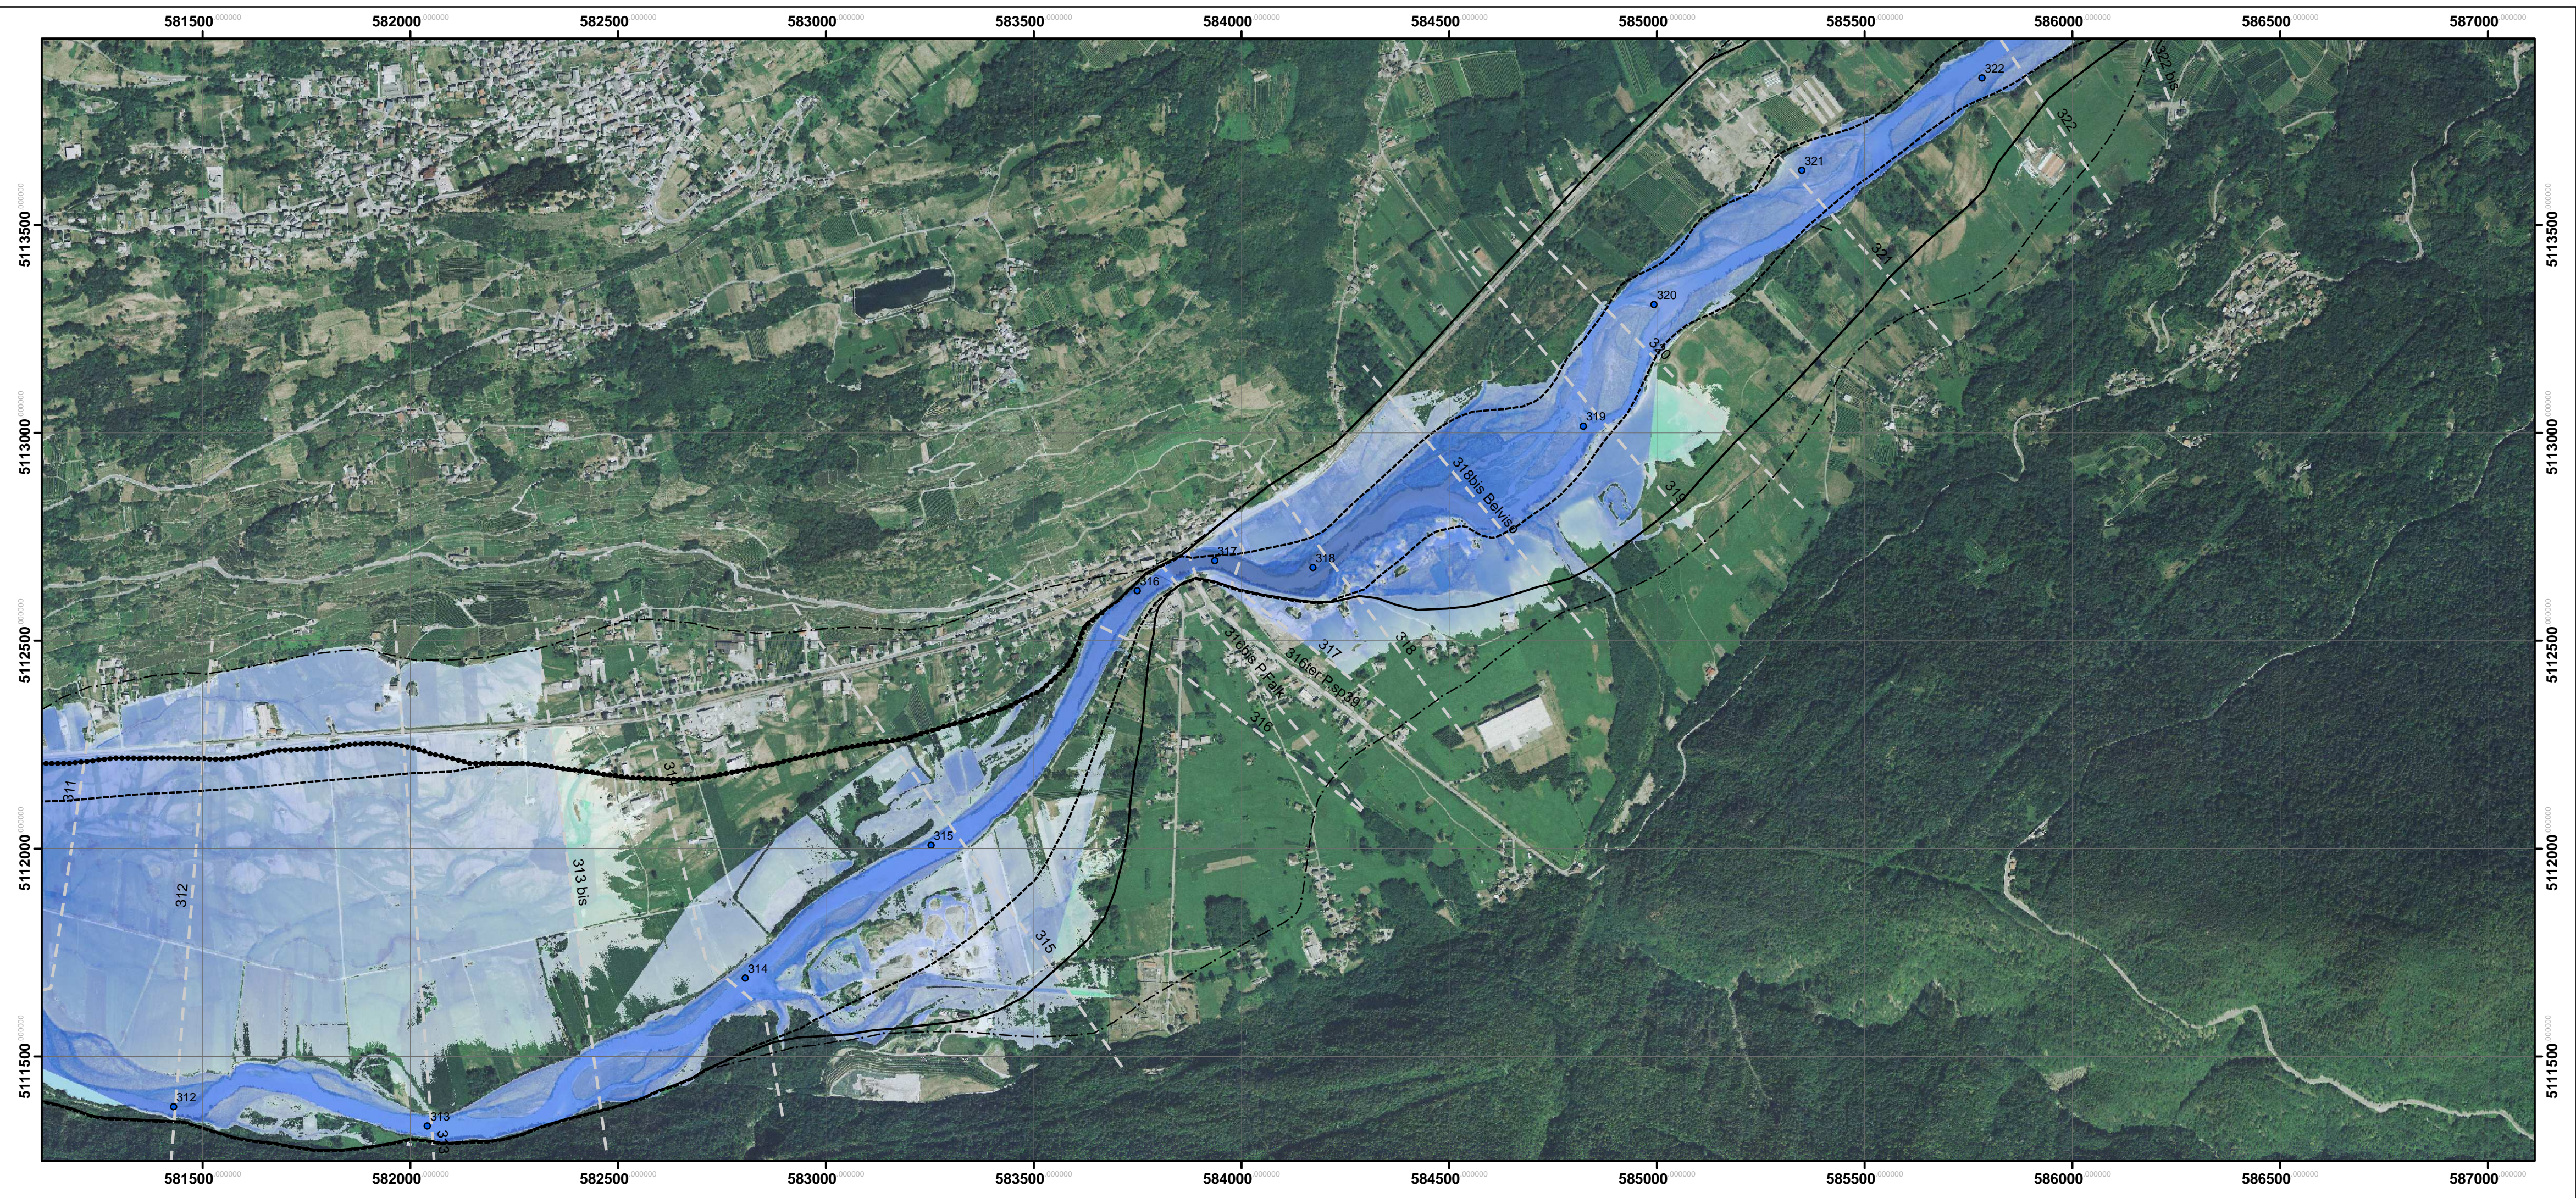



AUTORITA' DI BACINO DEL FIUME PO
PARMA



Regione Lombardia



Provincia di Sondrio

Analisi Idraulica sull'asta dell'Adda Sopralacuale
finalizzata alla redazione delle mappe di pericolosità
e del rischio alluvioni

Attuazione della direttiva 2007/60/CE a supporto del
progetto di variante generale del PAI

5.3.11

TAVOLE DI DELIMITAZIONE DELLE ZONE DI
ESONDAZIONE CON TIRANTI IDRAULICI
TR500 - TRESENDA

Scala 1:10.000



Dott. Ing.
AMOS
BAGGINI
n. 149 Sezione
a-Civile ambientale
b-Industriale





Dott. Ing.
RAFFAELLA
BEGNIS
n. 542 Sezione
a-Civile ambientale
b-Industriale



Ing. Bagгинi Amos
l.go Sindelfingen n°9
Sondrio (SO)

Ing. Begnis Raffaella
via Ninguarda n°45
Morbegno (SO)