PLANIMETRIA GENERALE
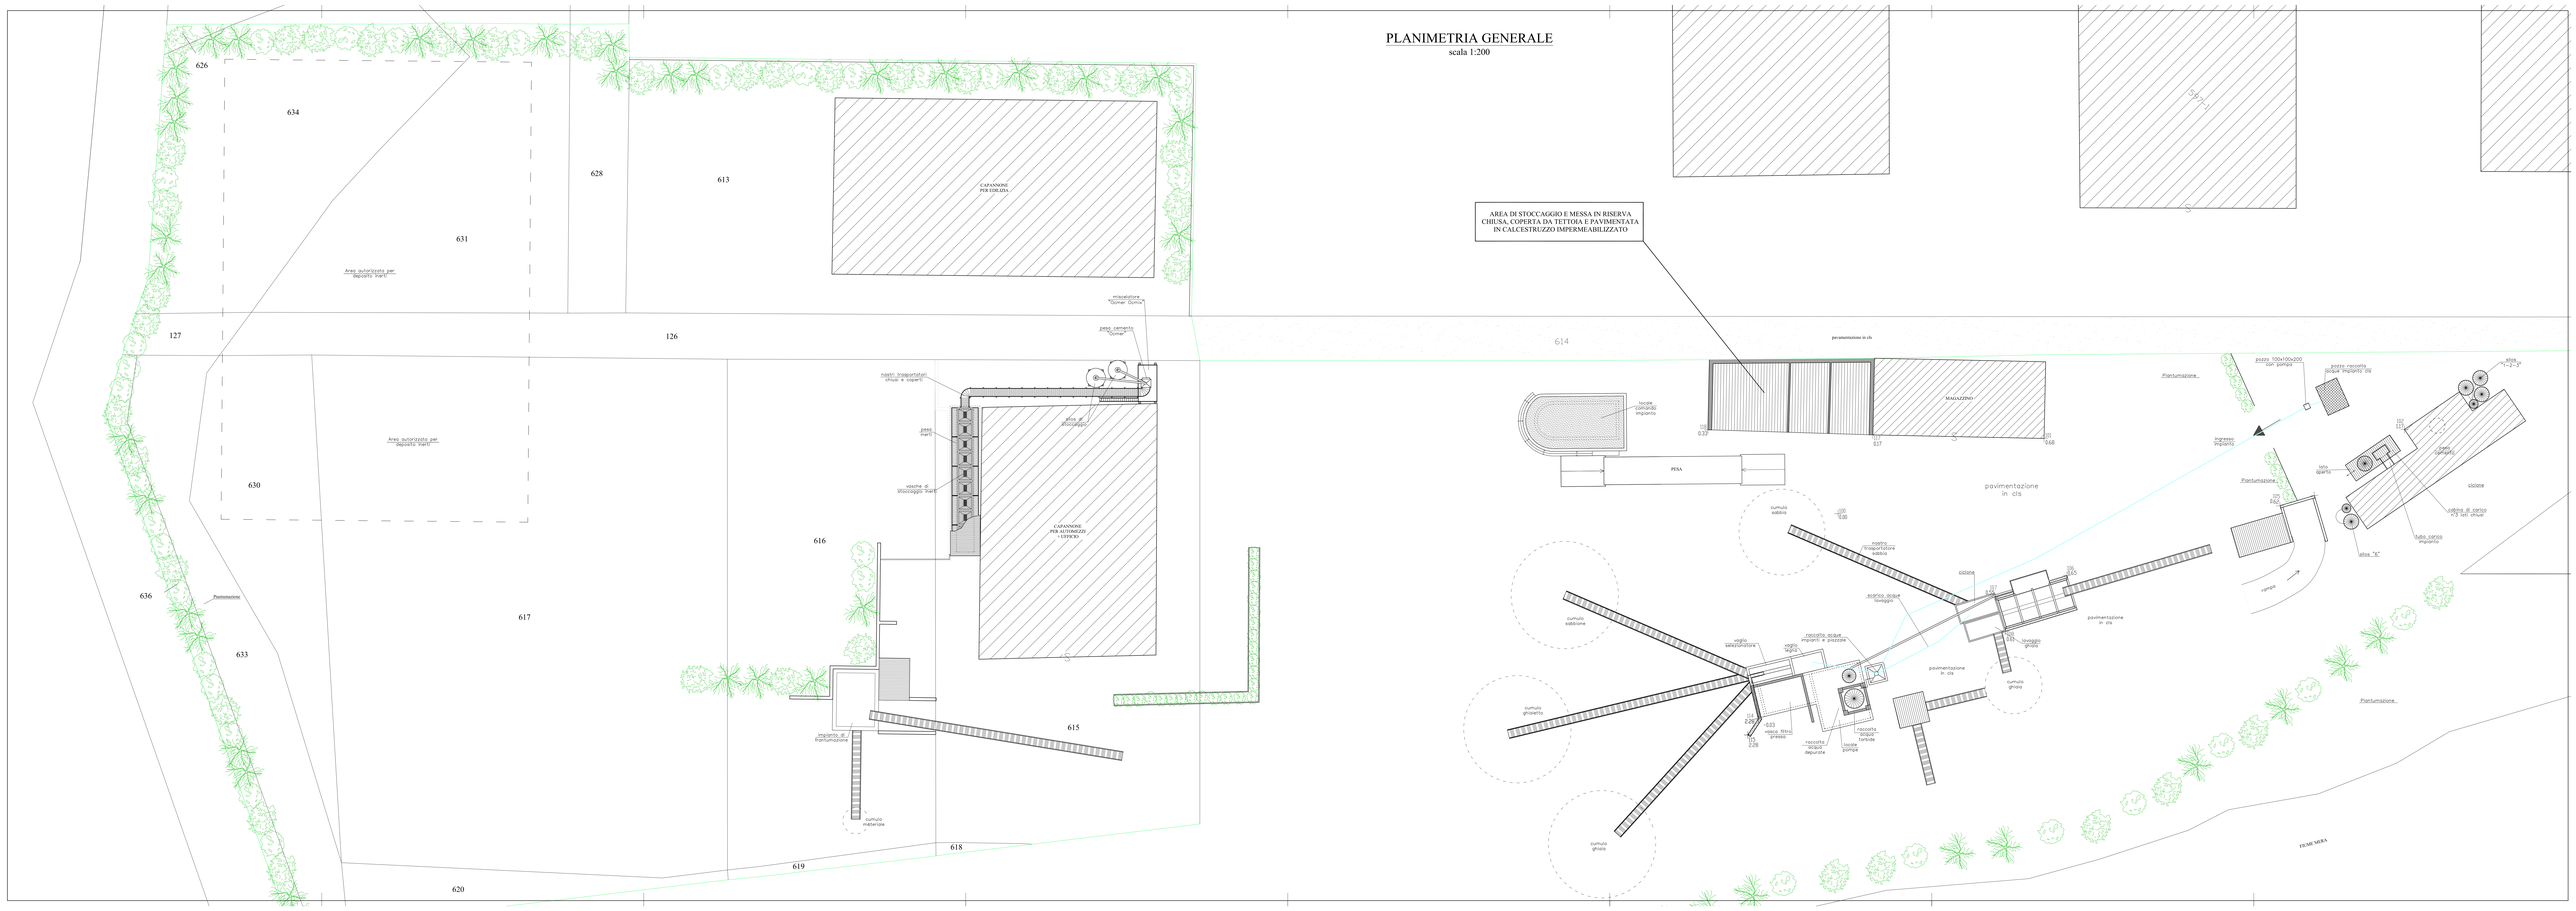
scala 1:200