
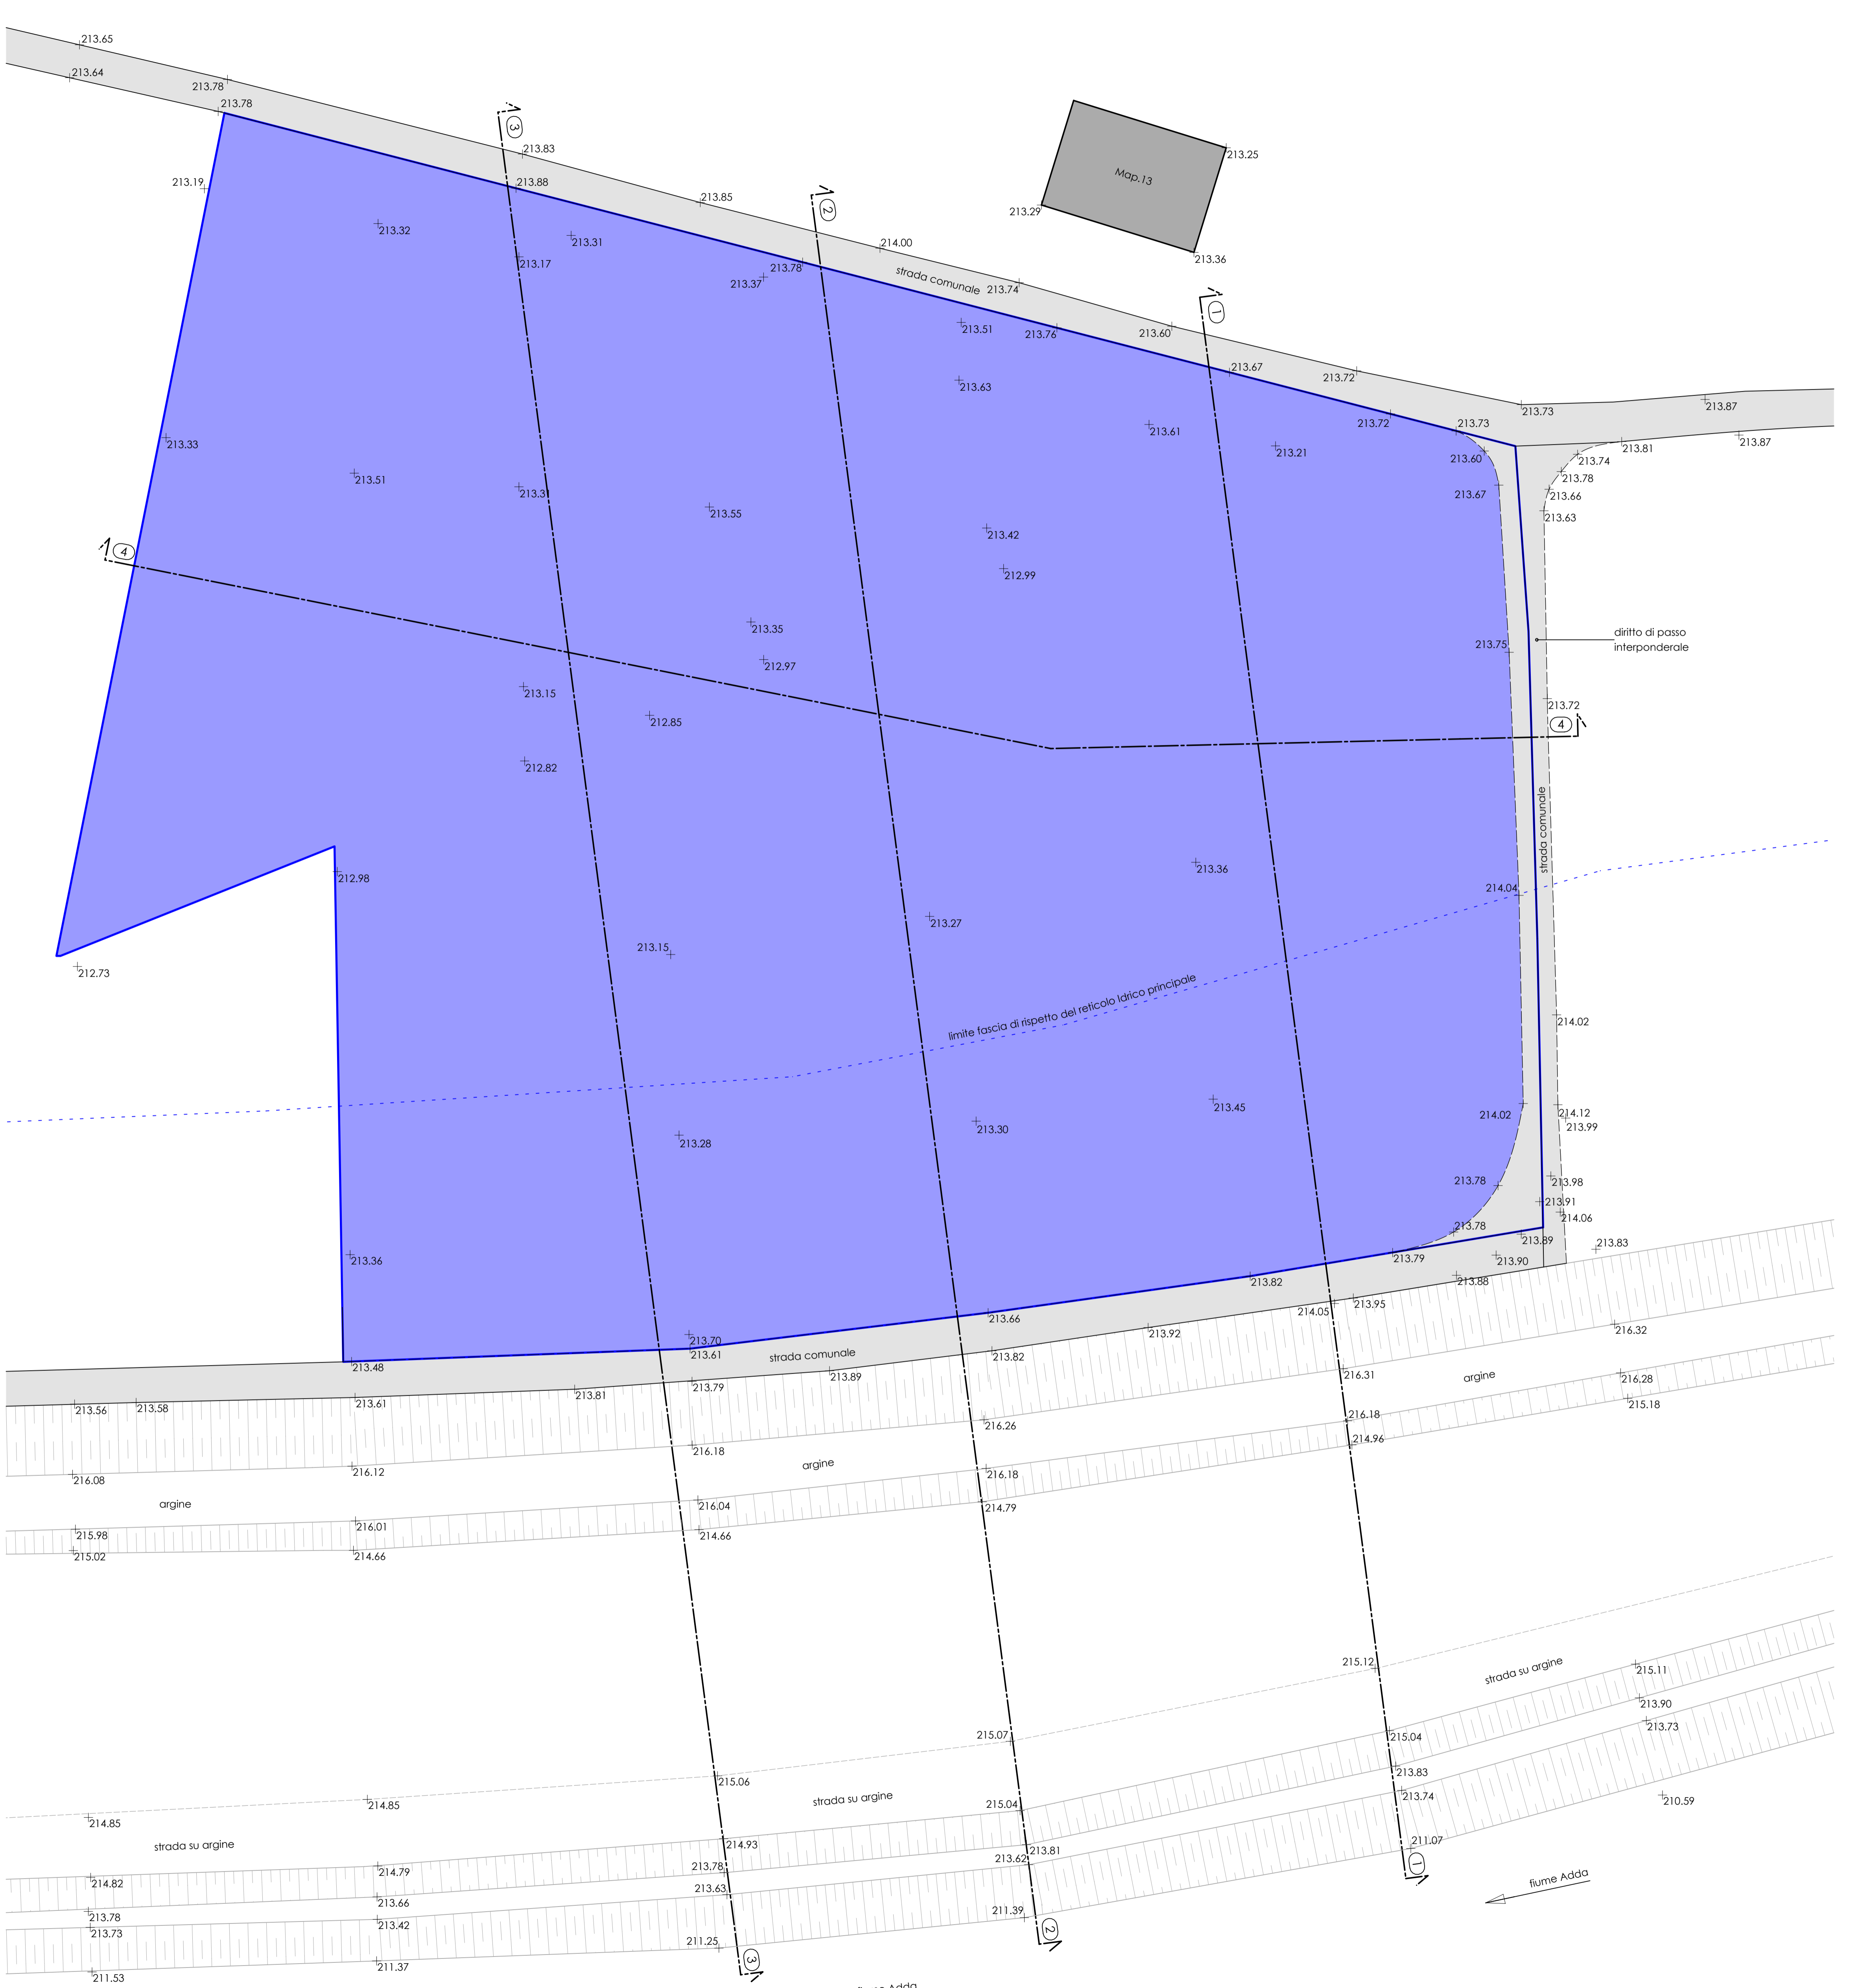


Legenda :

- limite di proprietà
- area oggetto del presente intervento
- fabbricato esistente
- +
 quote di rilievo

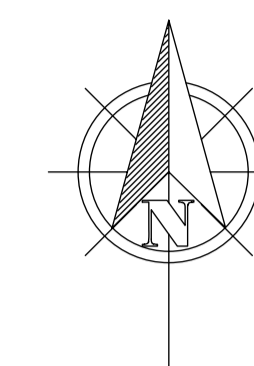

COMUNE DI TRAONA  
Provincia di Sondrio

Commissa: 0004/2013		Progetto file: prj/RicicloImpiantoRec.		Nome file: Tav9Plan.Gen.Rilievo		Redatto: M. M.		Control.: B. S.		Approv.: B. S.	
Data: Maggio 2013		Motivo:									
Rev.: 01											
Rev.: 02											
Rev.: 03											
Rev.: 04											
Rev.: 05											