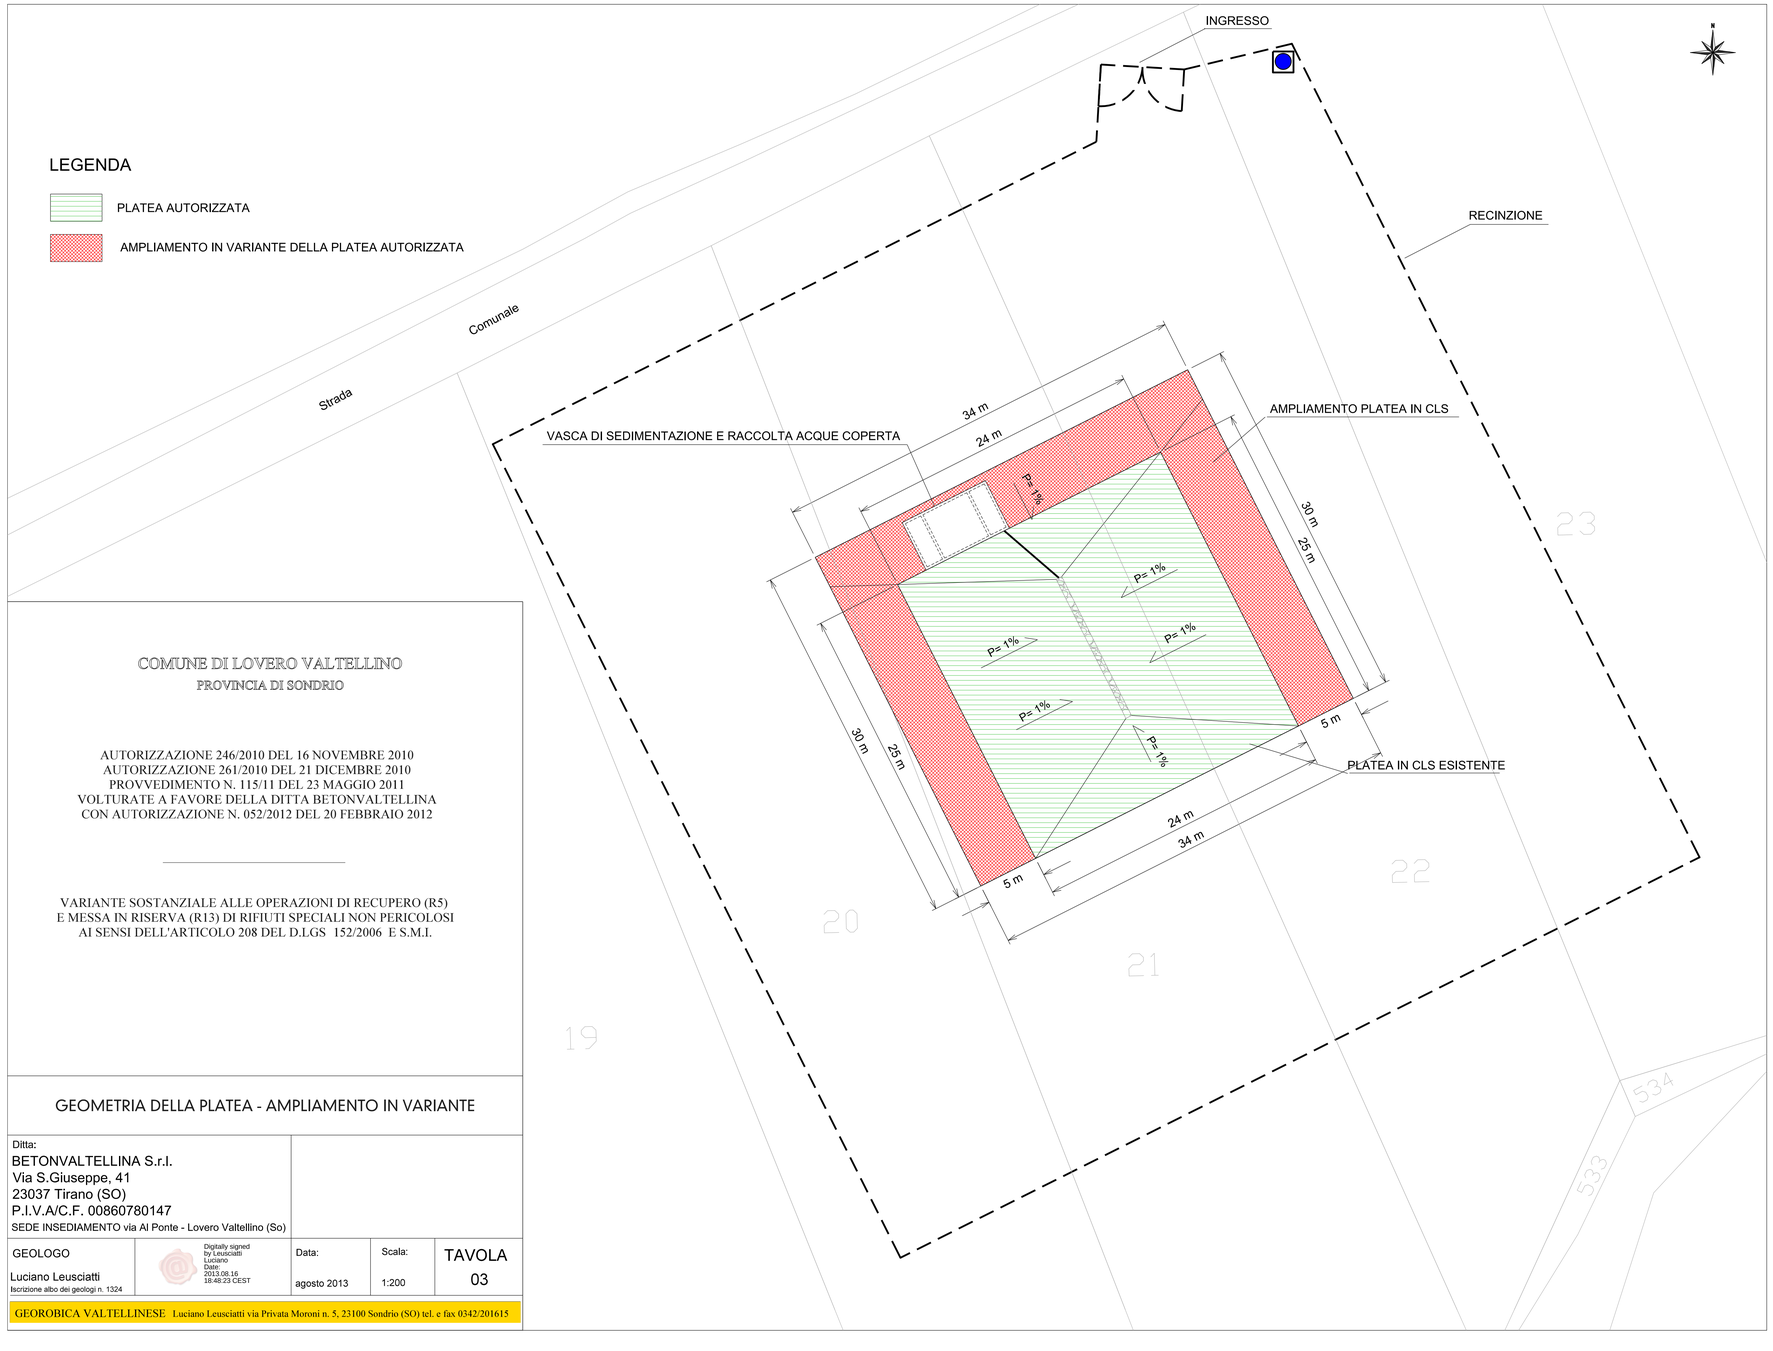

COMUNE DI LOVERO VALTELLINO
PROVINCIA DI SONDRIO

AUTORIZZAZIONE 246/2010 DEL 16 NOVEMBRE 2010
AUTORIZZAZIONE 261/2010 DEL 21 DICEMBRE 2010
PROVVEDIMENTO N. 115/11 DEL 23 MAGGIO 2011
VOLTURATE A FAVORE DELLA DITTA BETONVALTELLINA
CON AUTORIZZAZIONE N. 052/2012 DEL 20 FEBBRAIO 2012

VARIANTE SOSTANZIALE ALLE OPERAZIONI DI RECUPERO (R5)
E MESSA IN RISERVA (R13) DI RIFIUTI SPECIALI NON PERICOLOSI
AI SENSI DELL'ARTICOLO 208 DEL D.LGS 152/2006 E S.M.I.

GEOMETRIA DELLA PLATEA - AMPLIAMENTO IN VARIANTE

Ditta:
BETONVALTELLINA S.r.l.
Via S.Giuseppe, 41
23037 Tirano (SO)
P.I.V.A/C.F. 00860780147
SEDE INSEDIAMENTO via Al Ponte - Lovero Valtellino (So)

GEOLOGO		Data:	Scala:	TAVOLA
Luciano Leusciatti Iscrizione albo dei geologi n. 1324	Digitally signed by Leusciatti Luciano Date: 2013.08.16 18:48:23 CEST	agosto 2013	1:200	03

GEOROBICA VALTELLINESE Luciano Leusciatti via Privata Moroni n. 5, 23100 Sondrio (SO) tel. e fax 0342/201615