


AREA	DESTINAZIONE D'USO	MQ	QUANTITA' MAX DI STOCCAGGIO		C.E.R.	STATO FISICO	MODALITA' DI STOCCAGGIO
	AREA DI CONFERIMENTO	246 mq				SOLIDO	CUMULI SU PLATEA IMPERMEABILE IN C.L.S.
2	AREA 2 MESSA IN RISERVA	18 mq	60 t	30 mc	01 04 10 - 15 01 01 15 01 02 - 15 01 03 15 01 04 - 15 01 05 15 01 06 - 15 01 07 15 01 08 - 15 01 09 17 04 02 - 17 04 03 17 04 04 - 17 04 05 17 04 07 - 17 04 11 17 02 01 - 17 02 02 17 02 03 - 17 04 06	SOLIDO	CONTAINER SU PLATEA IMPERMEABILE IN C.L.S.
3	AREA 3 MESSA IN RISERVA	379 mq	1520 t	950 mc	01 04 08 - 01 04 13 17 01 01 - 17 01 02 17 01 03 - 17 01 04 17 05 06 - 17 05 04 200202	SOLIDO	CUMULI SU PLATEA IMPERMEABILE IN C.L.S.
4	AREA RIFIUTI PROVENIENTI DALLA CERMITA	47 mq			17 02 01 - 17 02 02 17 02 03 - 17 04 05	SOLIDO	IN CASSONI SU PLATEA IMPERMEABILE IN C.L.S.
5	AREA DI RECUPERO R5	274 mq				SOLIDO	CUMULI SU PLATEA IMPERMEABILE IN C.L.S.

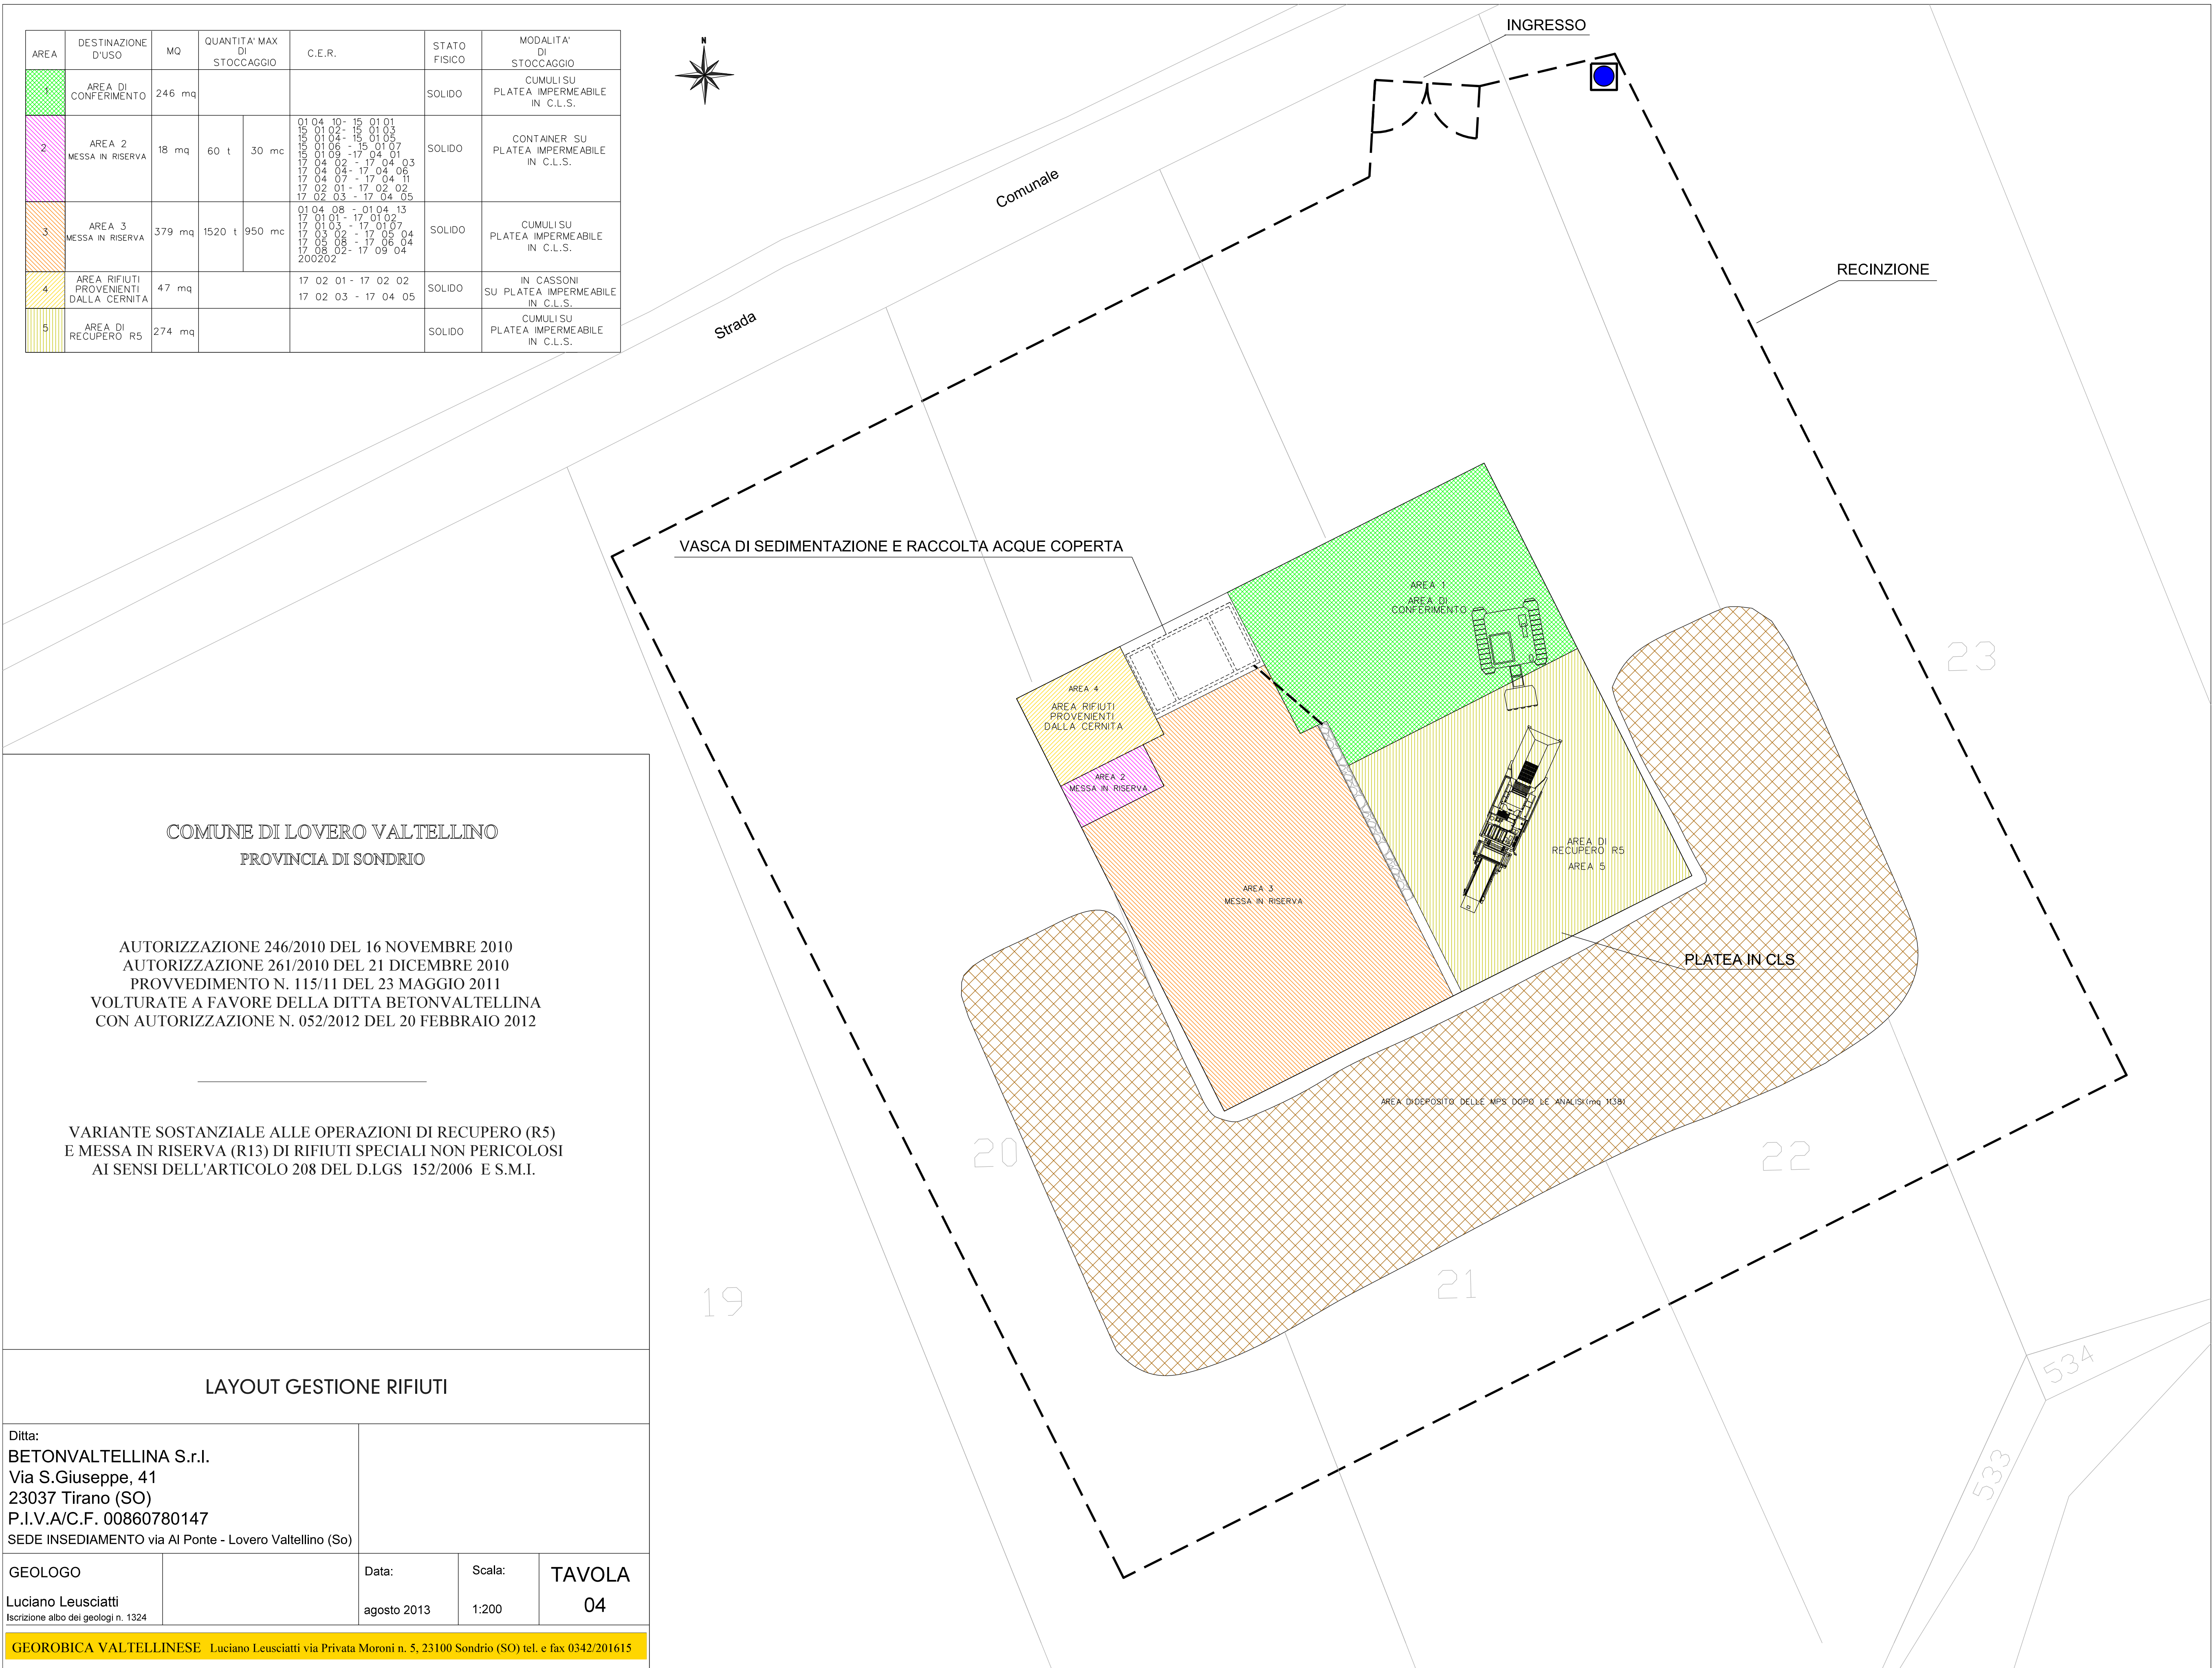

COMUNE DI LOVERO VALTELLINO
PROVINCIA DI SONDRIO

AUTORIZZAZIONE 246/2010 DEL 16 NOVEMBRE 2010
AUTORIZZAZIONE 261/2010 DEL 21 DICEMBRE 2010
PROVVEDIMENTO N. 115/11 DEL 23 MAGGIO 2011
VOLTURATE A FAVORE DELLA DITTA BETONVALTELLINA
CON AUTORIZZAZIONE N. 052/2012 DEL 20 FEBBRAIO 2012

VARIANTE SOSTANZIALE ALLE OPERAZIONI DI RECUPERO (R5)
E MESSA IN RISERVA (R13) DI RIFIUTI SPECIALI NON PERICOLOSI
AI SENSI DELL'ARTICOLO 208 DEL D.LGS 152/2006 E S.M.I.

LAYOUT GESTIONE RIFIUTI

Ditta:
BETONVALTELLINA S.r.l.
Via S.Giuseppe, 41
23037 Tirano (SO)
P.I.V.A.C.F. 00860780147
SEDE INSEDIAMENTO via Al Ponte - Lovero Valtellino (So)

GEOLOGO	Data:	Scala:	TAVOLA
Luciano Leusciatti <small>iscrizione albo dei geologi n. 1324</small>	agosto 2013	1:200	04

GEOROBICA VALTELLINESE Luciano Leusciatti via Privata Moroni n. 5, 23100 Sondrio (SO) tel. e fax 0342/201615