
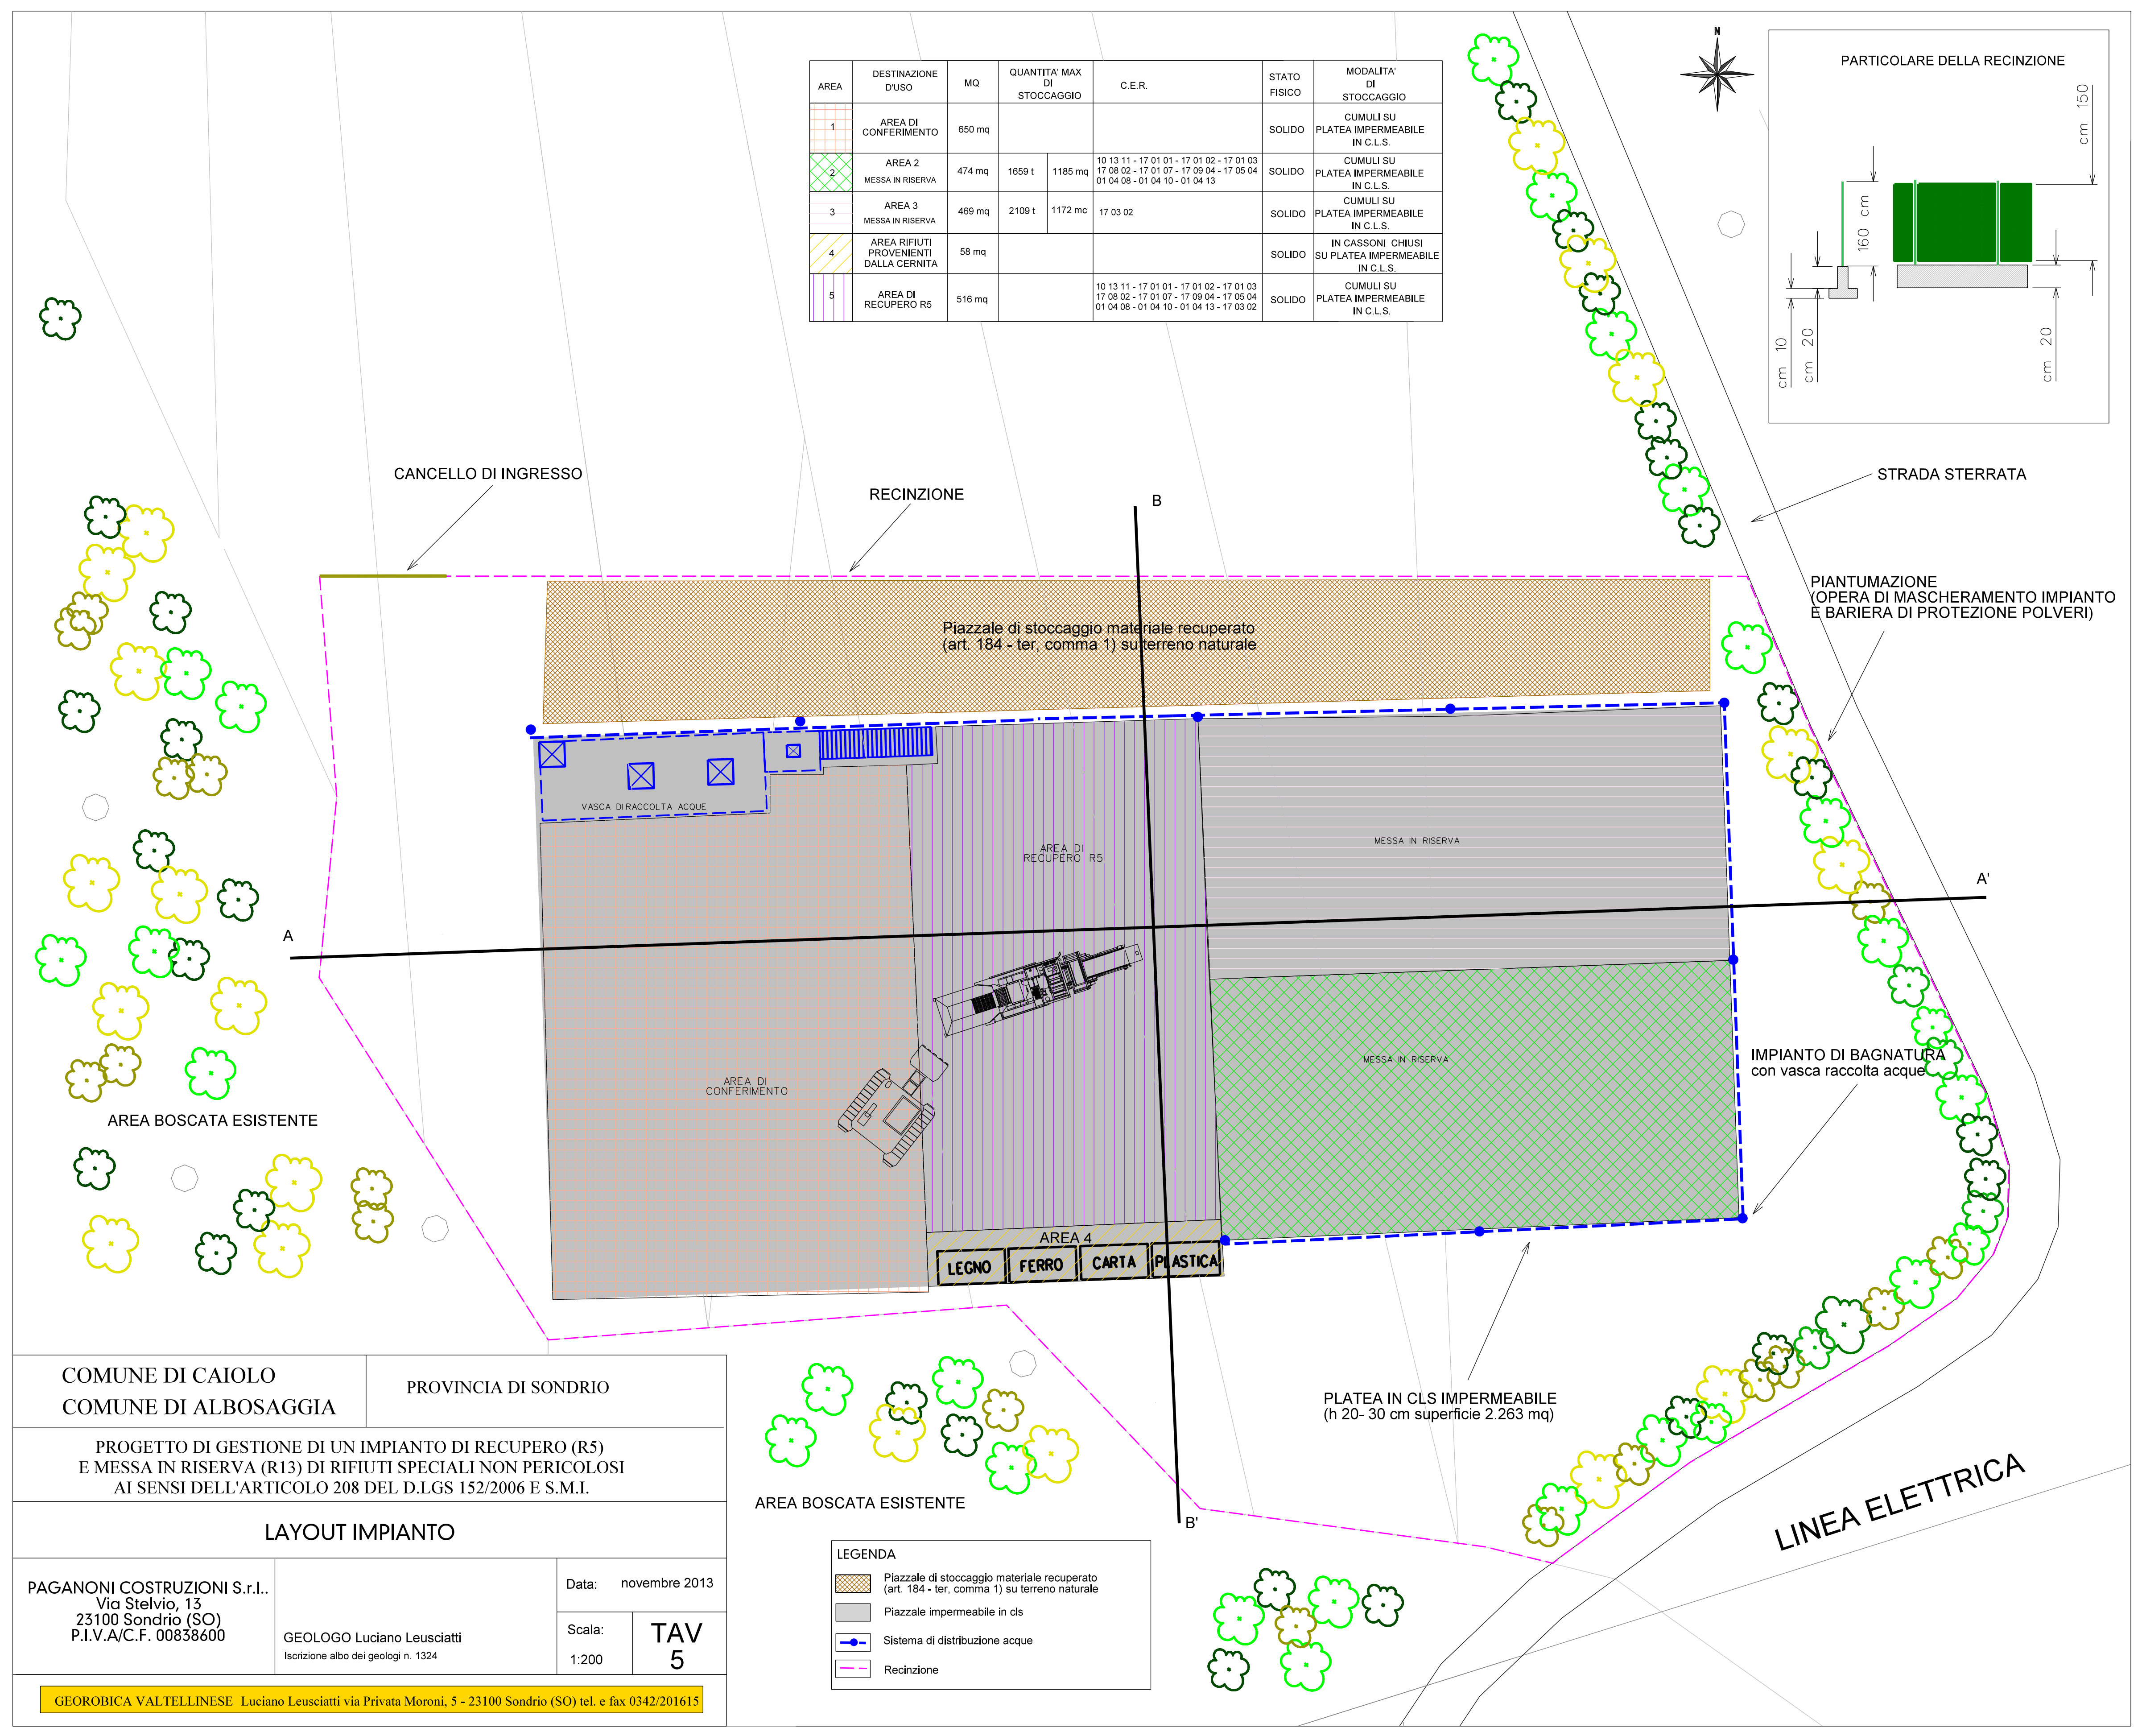


AREA	DESTINAZIONE D'USO	MQ	QUANTITA' MAX DI STOCCAGGIO	C.E.R.	STATO FISICO	MODALITA' DI STOCCAGGIO
1	AREA DI CONFERIMENTO	650 mq			SOLIDO	CUMULI SU PLATEA IMPERMEABILE IN C.L.S.
2	AREA 2 MESSA IN RISERVA	474 mq	1059 t	1185 mc	10 13 11 - 17 01 01 - 17 01 02 - 17 01 03 17 08 02 - 17 01 07 - 17 09 04 - 17 05 04 01 04 08 - 01 04 10 - 01 04 13	SOLIDO CUMULI SU PLATEA IMPERMEABILE IN C.L.S.
3	AREA 3 MESSA IN RISERVA	469 mq	2109 t	1172 mc	17 03 02	SOLIDO CUMULI SU PLATEA IMPERMEABILE IN C.L.S.
4	AREA RIFIUTI PROVENIENTI DALLA CERINTA	58 mq				SOLIDO IN CASSONI CHIUSI SU PLATEA IMPERMEABILE IN C.L.S.
5	AREA DI RECUPERO RS	516 mq			10 13 11 - 17 01 01 - 17 01 02 - 17 01 03 17 08 02 - 17 01 07 - 17 09 04 - 17 05 04 01 04 08 - 01 04 10 - 01 04 13 - 17 03 02	SOLIDO CUMULI SU PLATEA IMPERMEABILE IN C.L.S.

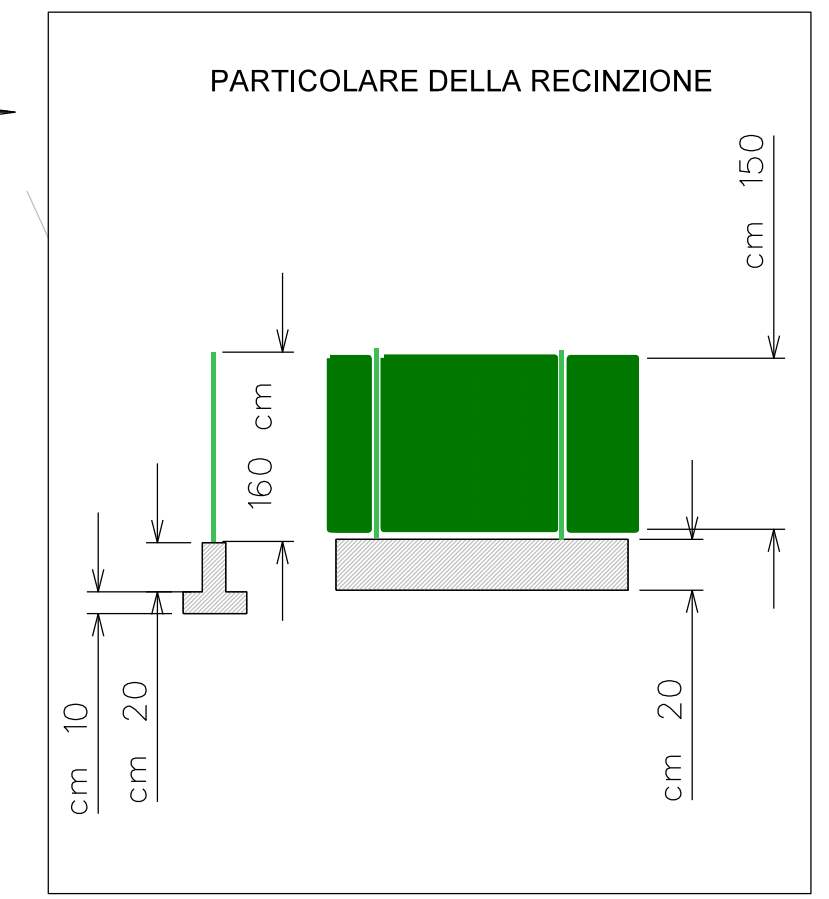

COMUNE DI CAILO  
COMUNE DI ALBOSAGGIA

PROVINCIA DI SONDRIO

PROGETTO DI GESTIONE DI UN IMPIANTO DI RECUPERO (R5)  
E MESSA IN RISERVA (R13) DI RIFIUTI SPECIALI NON PERICOLOSI  
AI SENSI DELL'ARTICOLO 208 DEL D.LGS 152/2006 E S.M.I.

LAYOUT IMPIANTO

PAGANONI COSTRUZIONI S.r.l.  
Via Stelvio, 15  
23100 Sondrio (SO)  
P.I.V.A./C.F. 00838600

GEOLOGO Luciano Leusciatti  
Iscrizione albo dei geologi n. 1324

Data: novembre 2013

Scala: 1:200

TAV 5

GEOROBICA VALTELLINESE Luciano Leusciatti via Privata Moroni, 5 - 23100 Sondrio (SO) tel. e fax 0342/201615



LEGENDA

- Piazzale di stoccaggio materiale recuperato (art. 184 - ter, comma 1) su terreno naturale
- Piazzale impermeabile in cls
- Sistema di distribuzione acque
- Recinzione