



PIAZZALE COMUNE

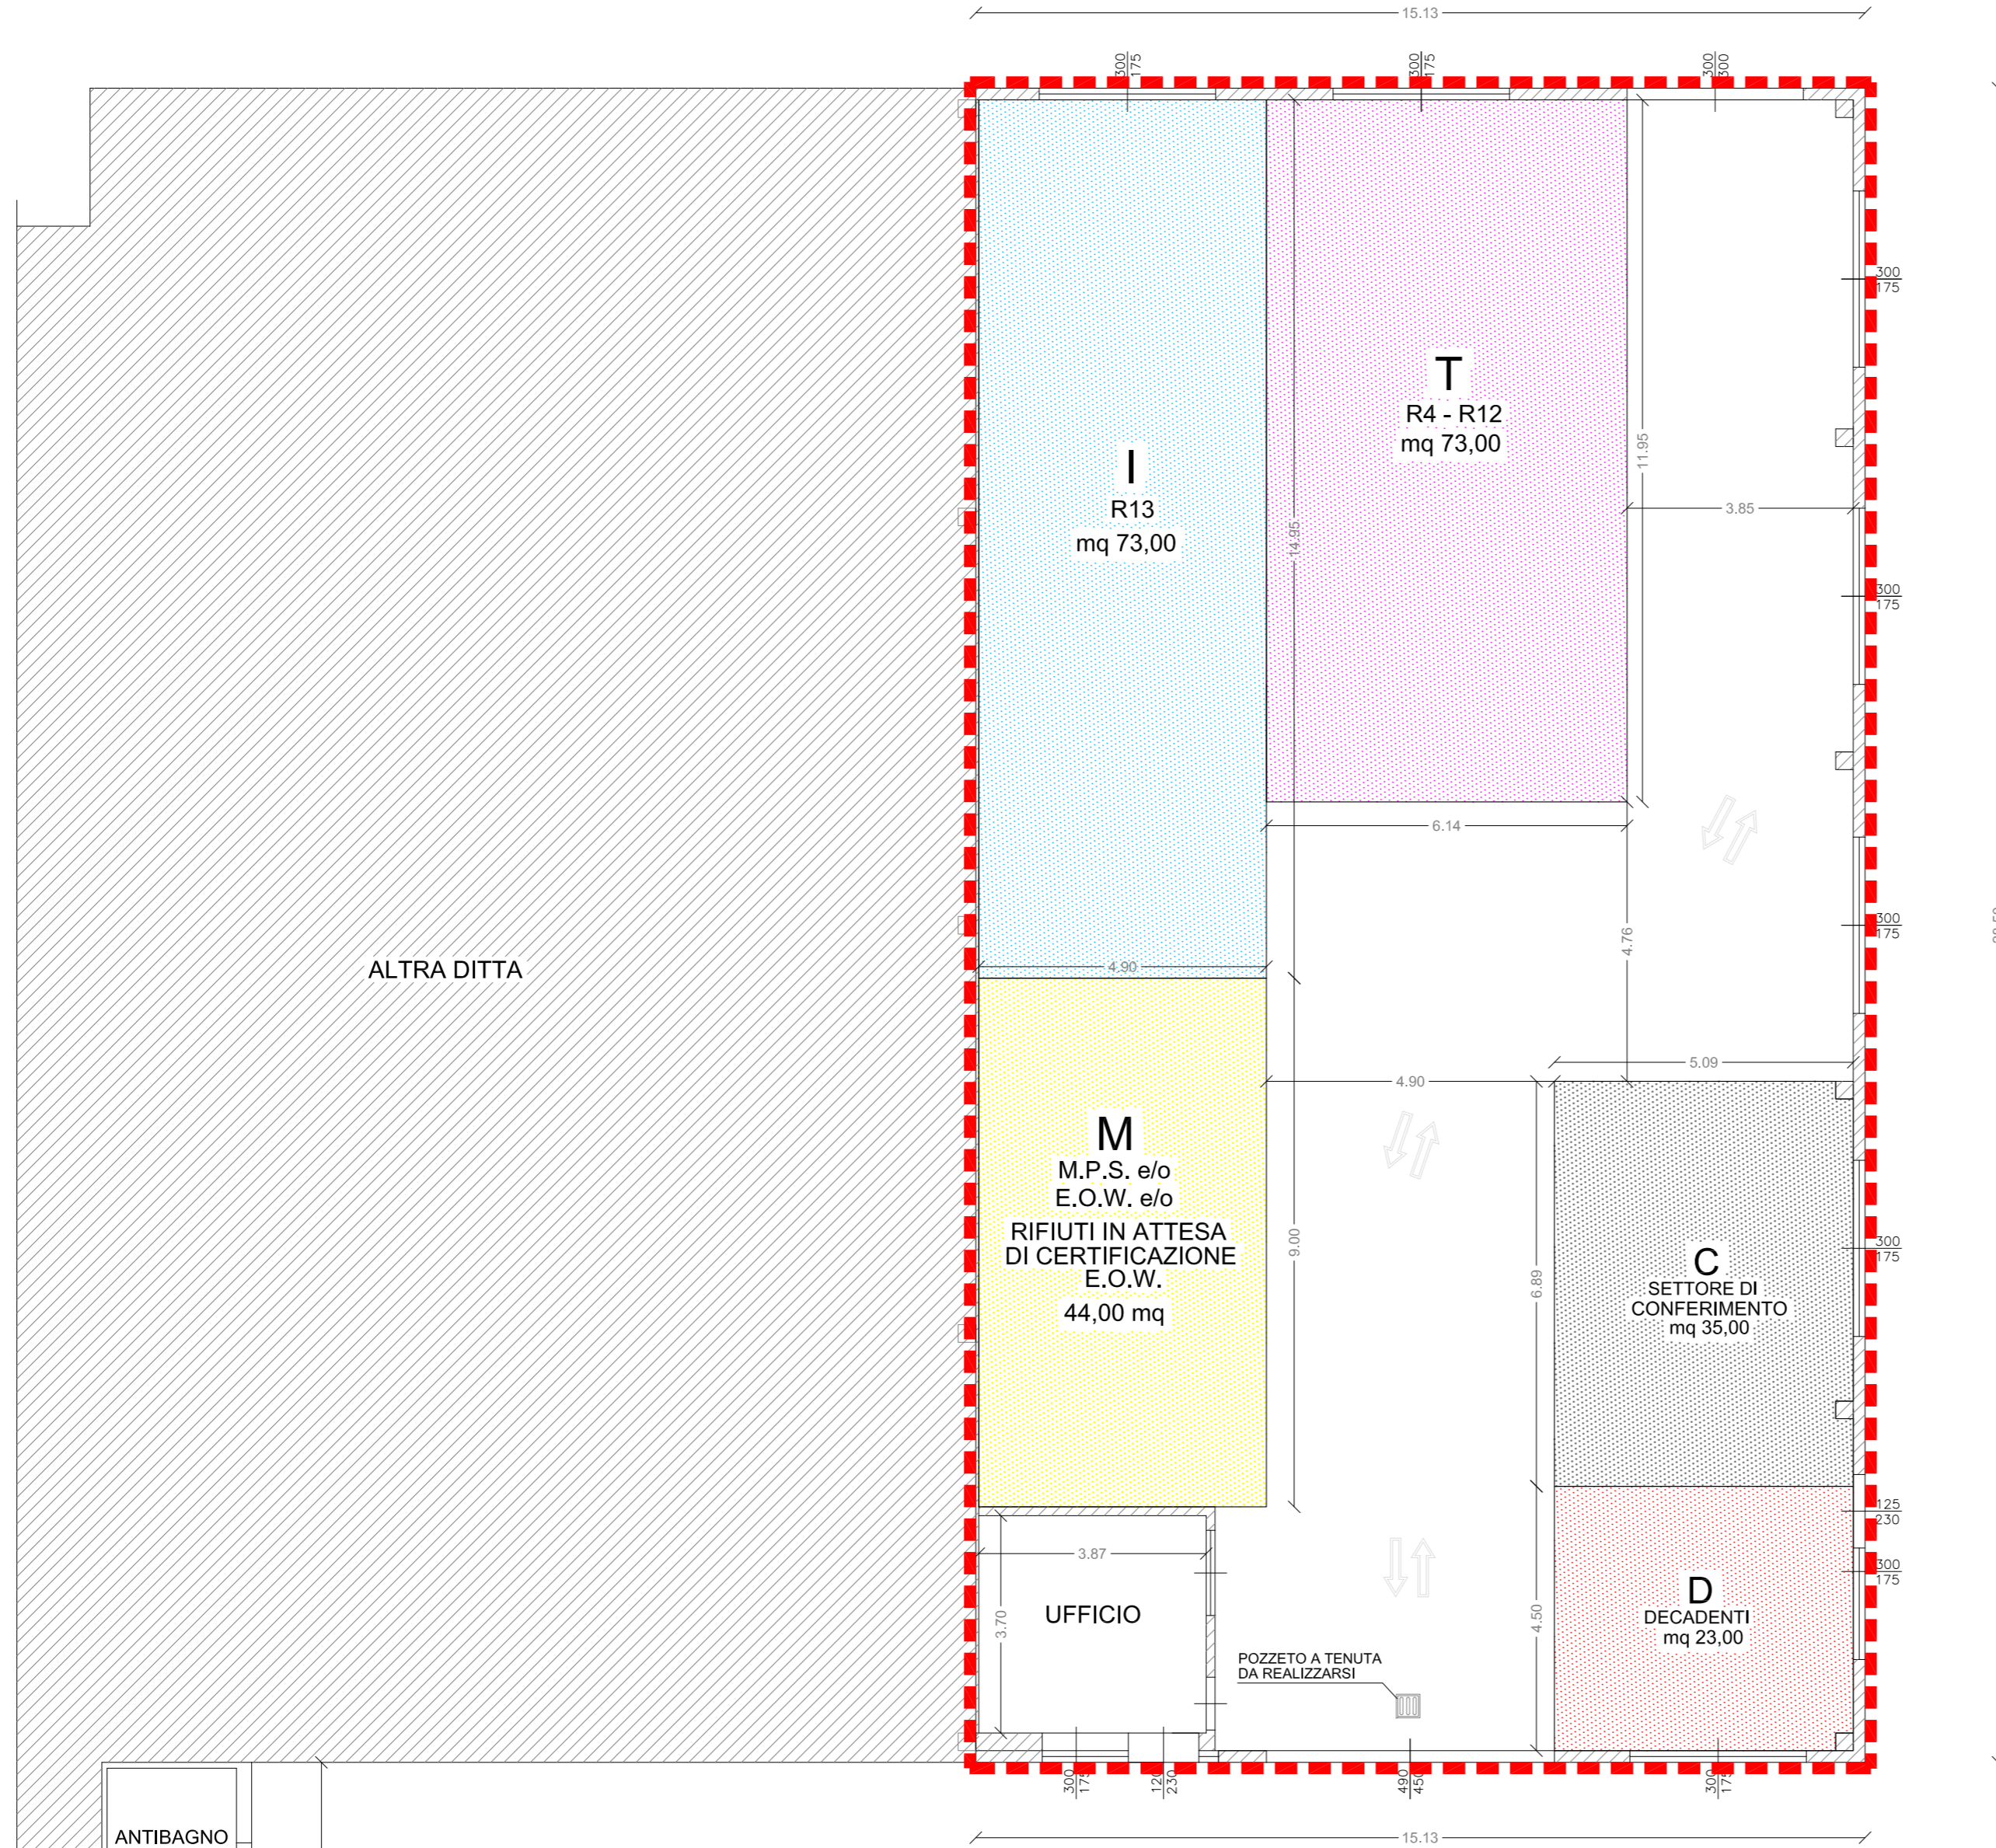

ALTRA DITTA

PIAZZALE COMUNE

INGRESSO

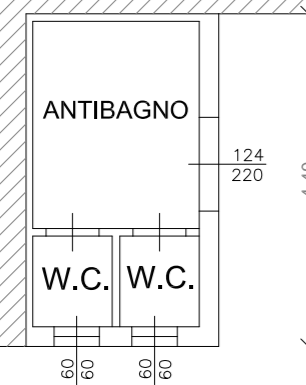

2.55

TABELLA RIEPILOGATIVA

ZONA	UBICAZIONE	OPERAZIONE	POTENZIALITA' DI DEPOSITO			RIFIUTI TRATTATI / STOCCATI
			SUP. mq	mc	t	
I	Capannone	R13	73.00	200	160	020110 100210 100899 110501 120101 120102 120103 120104 120199 150101 150102 150103 150104 150105 150106 150107 160117 160118 160214 160216 170401 170402 170403 170404 170405 170406 170407 170411 190102 191001 191002 191201 191202 191203 191204 191205 191207 200101 200138 200139 200140
T	Capannone	R4 - R12	73.00	//	//	120103 120104 120199 150104 160117 160118 160214 160216 170401 170402 170403 170404 170405 170406 170407 170411 190102 191001 191002 191202 191203 200140
M	Capannone	Stoccaggio	44.00	100	80	M.P.S. e/o E.O.W. e/o RIFIUTI IN ATTESA DI CERTIFICAZIONE E.O.W.
D	Capannone	R13/D15	23.00	30	30	150101 150102 150103 150104 150105 150106 150107 150109 191201 191202 191203 191204 191205 191207 191208 191209 191212
C	Capannone	//	35.00	SETTORE DI CONFERIMENTO		

--- Limite area oggetto della richiesta di autorizzazione ai sensi dell'art. 208 del D.Lgs. 152/06 e s.m.i.

⇄ Viabilità

☐ Pozzetto a tenuta da realizzarsi



ASSIECO s.r.l. Società unipersonale
Sede legale e operativa: Via Montegrappa, 27/a - Rogno (BG)
Tel. 0354340056 Fax. 0354340057 e-mail: info@assieco.it
C./F. - P.IVA - Reg. Impr. di Bg n. 02925170165
Capitale sociale 10.000 € i.v. - REA n. 334809

Studio Tecnico Arch. Dario Poetini
Via Nazionale n.32 - 25044 - Capo di Ponte (BS)

COMUNE DI TEGLIO PROVINCIA DI SONDRIO

TAV. 2 PLANIMETRIA GENERALE CON DISPOSIZIONE ZONE OPERATIVE
SCALA 1/100 DATA: APRILE 2016
AGGIORNAM.:

PROGETTO

OGGETTO
VERIFICA TECNICA DI ASSOGGETTABILITA' ALLA V.I.A.
EX ART. 20 DEL D.LGS N. 152 DEL 03/04/06 E S.M.I.

COMMITTENTE
AGORA' POLIS S.R.L.
Insediamento produttivo:
Via Fracia, 1 - 23036 TEGLIO (SO)

IL COMMITTENTE
AGORA' POLIS SRL
Via Fracia, 1
23063 TEGLIO (SO)
C.F. E P.IVA 00988660149

IL TECNICO
ORDINE DEGLI ARCHITETTI
PIANIFICATORI PAESAGGISTI
CONSERVATORI DELLA
PROVINCIA DI BRESCIA
Dott.
Dario Poetini
ARCHITETTO
ISCR. N° 2458