COMUNE DI DUBINO
PROVINCIA DI SONDRIO

PROGETTO DI GESTIONE DI UN IMPIANTO DI RECUPERO (R5)
E MESSA IN RISERVA (R13) DI RIFIUTI SPECIALI NON PERICOLOSI
AI SENSI DELL'ARTICOLO 208 DEL D.LGS 152/2006 E S.M.I.

SEZIONI STATO DI FATTO E DI PROGETTO

Ditta:

SESTRI S.R.L.
Sede legale
via Anton Francesco Grazzini ,14
20158 Milano
Sede operativa
Località Fornace
23015 Dubino (SO)
P.IVA/C.F. 10360060695

GEOLOGO	Data:	Scala:	TAVOLA E.08A
Luciano Leusciatti Iscrizione albo dei geologi n. 1324	novembre 2018	1:200	INTEGRATA

GEOROBICA VALTELLINESE Luciano Leusciatti via Privata Moroni n. 5, 23100 Sondrio (SO) tel. e fax 0342/201615

SEZIONE N. 1

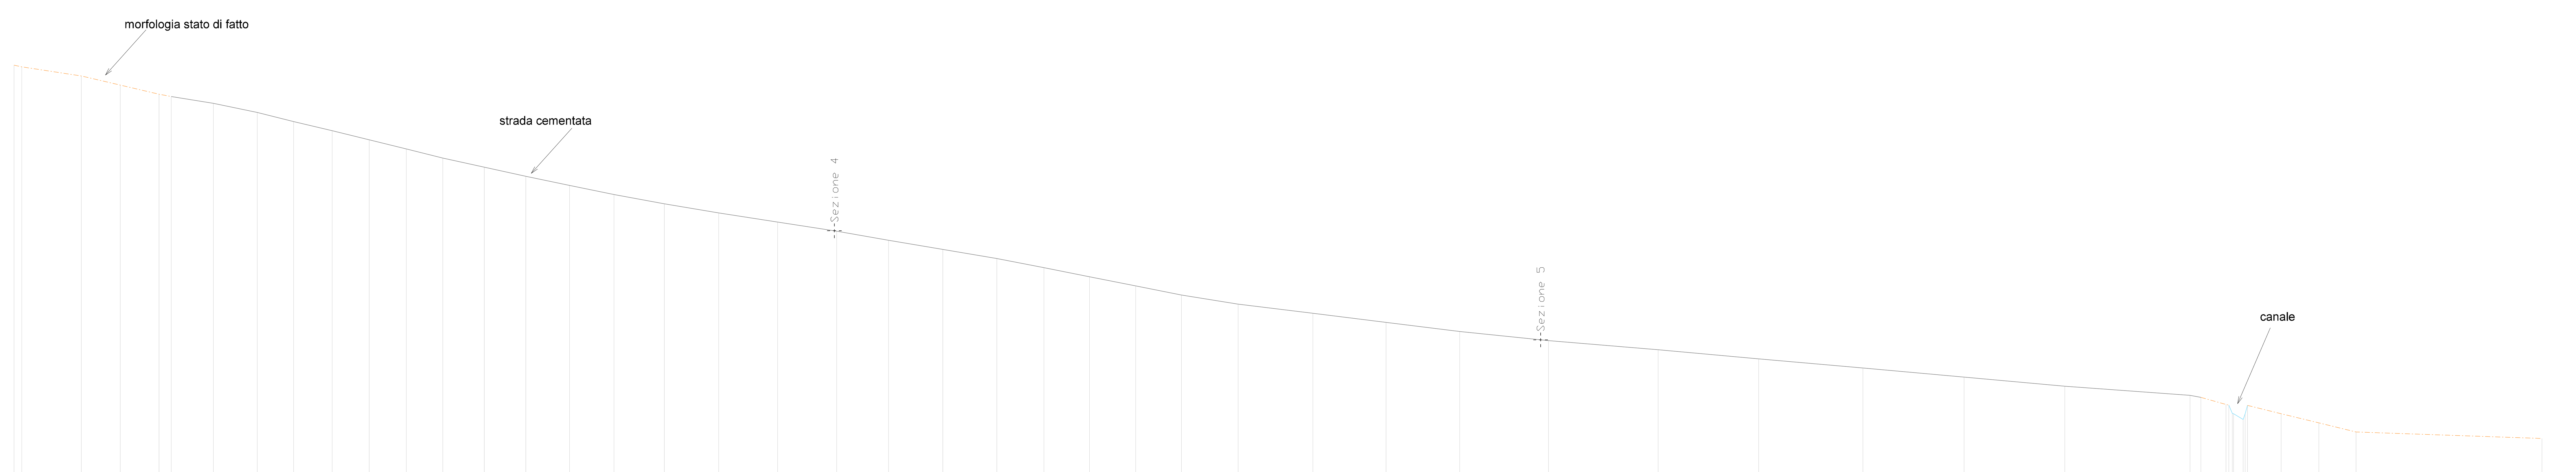

SCALA 1: 200

QT. RIF. 200.000

QUOTE TERRENO	222.589	222.500	222.000	221.500	221.000	220.871	220.500	220.000	219.500	219.000	218.500	218.000	217.500	217.000	216.500
DIST. PROGRESSIVE TERRENO	0.000	0.419	3.687	5.823	7.951	8.616	10.930	13.336	15.326	17.446	19.475	21.506	23.504	25.787	28.060
DIST. PARZIALI TERRENO	0.419	3.268	2.136	2.127	0.666	2.314	2.405	1.990	2.121	2.028	2.031	1.998	2.283	2.273	2.397
PROGETTO	222.589	222.500	222.000	221.500	221.000	220.871	220.500	220.000	219.500	219.000	218.500	218.000	217.500	217.000	216.500

QUOTE TERRENO	216.000	215.500	215.000	214.500	214.000	213.500	213.000	212.500	212.000	211.500	211.000	210.500	210.000	209.500	209.000
DIST. PROGRESSIVE TERRENO	30.457	32.897	35.660	38.639	41.864	45.109	47.955	50.931	53.896	56.476	58.969	61.506	64.014	67.117	71.222
DIST. PARZIALI TERRENO	2.440	2.763	2.979	3.226	3.244	2.846	2.976	2.964	2.580	2.493	2.538	2.507	3.103	4.105	4.014
PROGETTO	216.000	215.500	215.000	214.500	214.000	213.500	213.000	212.500	212.000	211.500	211.000	210.500	210.000	209.500	209.000

QUOTE TERRENO	208.500	208.000	207.500	207.000	206.500	206.000	205.500	205.000	204.500	204.397	203.500	203.954	203.500	203.000	202.500
DIST. PROGRESSIVE TERRENO	75.236	79.275	84.141	90.150	95.669	101.379	106.928	112.453	119.319	119.914	121.702	122.470	124.311	126.382	128.422
DIST. PARZIALI TERRENO	4.039	4.866	6.009	5.520	5.710	5.549	5.525	6.865	0.596	1.379	0.533	1.841	2.072	2.039	10.194
PROGETTO	208.500	208.000	207.500	207.000	206.500	206.000	205.500	205.000	204.500	204.397	203.500	203.954	203.500	203.000	202.500

SEZIONE N. 2

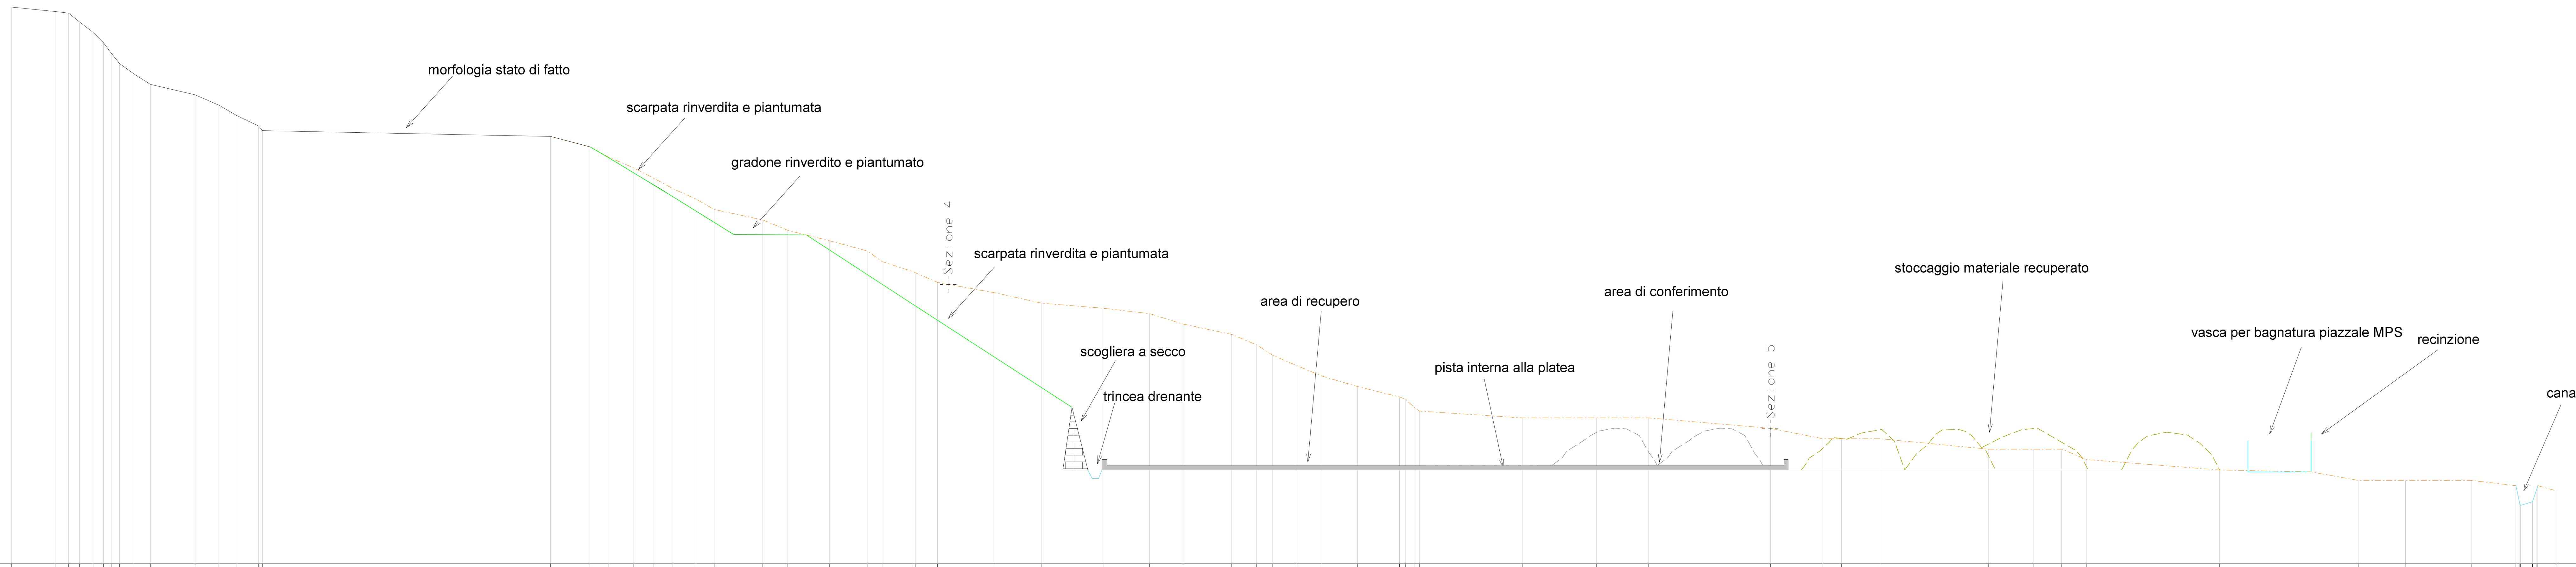

SCALA 1: 200

QT. RIF. 200.000

QUOTE TERRENO	226.707	226.500	226.422	226.000	225.500	225.000	224.500	224.000	223.500	223.000	222.500	222.000	221.500	220.780	220.500
DIST. PROGRESSIVE TERRENO	0.000	2.086	2.730	3.254	3.907	4.403	4.775	5.175	5.874	6.653	8.797	9.942	10.809	12.034	25.851
DIST. PARZIALI TERRENO	2.086	0.644	0.524	0.653	0.496	0.372	0.400	0.698	0.779	2.144	1.145	0.867	1.036	13.817	1.893

QUOTE TERRENO	220.000	219.500	219.000	218.500	218.000	217.500	217.000	216.500	216.000	215.500	215.000	214.500	213.965	213.500	213.000
DIST. PROGRESSIVE TERRENO	27.744	28.649	29.844	30.808	31.724	32.833	33.706	36.033	37.236	39.223	41.075	41.759	43.355	44.419	47.182
DIST. PARZIALI TERRENO	0.904	1.195	0.964	0.915	1.109	0.873	2.328	1.202	1.988	1.852	0.684	1.530	1.064	2.763	2.243

QUOTE TERRENO	212.500	212.255	212.000	211.500	211.000	210.500	210.000	209.500	209.000	208.500	207.892	207.326	207.000	207.000	207.000
DIST. PROGRESSIVE TERRENO	49.425	52.401	54.591	56.195	58.532	59.730	60.497	61.660	62.863	64.566	66.873	67.538	72.473	76.043	78.535
DIST. PARZIALI TERRENO	2.977	2.189	1.604	2.337	1.198	0.767	1.163	1.203	1.703	2.016	0.408	4.935	3.570	2.492	5.850

QUOTE TERRENO	206.500	206.000	206.000	206.000	205.500	205.500	205.500	205.000	204.500	204.000	203.966	204.000	202.799	203.743
DIST. PROGRESSIVE TERRENO	84.384	86.893	87.781	89.627	94.845	97.018	98.355	99.558	105.927	112.582	114.861	118.000	120.359	121.188
DIST. PARZIALI TERRENO	2.509	0.888	1.846	5.218	2.173	1.337	1.203	6.369	6.655	2.279	2.854	2.138	0.580	0.885

PROGETTO	226.707	226.500	226.422	226.000	225.500	225.000	224.500	224.000	223.500	223.000	222.500	222.000	221.500	220.780	220.500	220.000
PROGETTO	219.500	219.000	218.500	218.000	217.500	217.000	216.500	216.000	215.798	215.774	215.500	215.000	214.500	214.000	213.500	213.000
PROGETTO	212.500	212.000	211.500	211.000	210.500	210.000	209.500	209.000	208.500	208.000	204.500	204.500	204.000	204.000	204.000	204.000