

COMUNE DI GROSIO
 PROVINCIA DI SONDRIO

PROGETTO DI GESTIONE DI UN IMPIANTO DI RECUPERO (R5)
 E MESSA IN RISERVA (R13) DI RIFIUTI SPECIALI NON PERICOLOSI
 AI SENSI DELL'ARTICOLO 208 DEL D.LGS 152/2006 E S.M.I.

LAYOUT IMPIANTO



Ditta:
 PRUNERI COSTRUZIONIS.r.l.
 sede legale:
 Via Indipendenza, 49
 23033 Grosio (SO)
 sede operativa:
 Via Roma, snc- 23033 Grosio (SO)
 P.IVA/C.F. 00550430144

Data:
 dicembre 2018
 Scala:
 1:200

TAV
 E.05
 INTEGRATA

Progetto:
 GEOLOGO Luciano Leusciatti
 Iscrizione Ordine dei Geologi della Lombardia n. 1324

GEOROBICA VALTELLINESE - Luciano Leusciatti via Privata Moroni, 5 - 23100 Sondrio (SO) tel. e fax 0342/201615

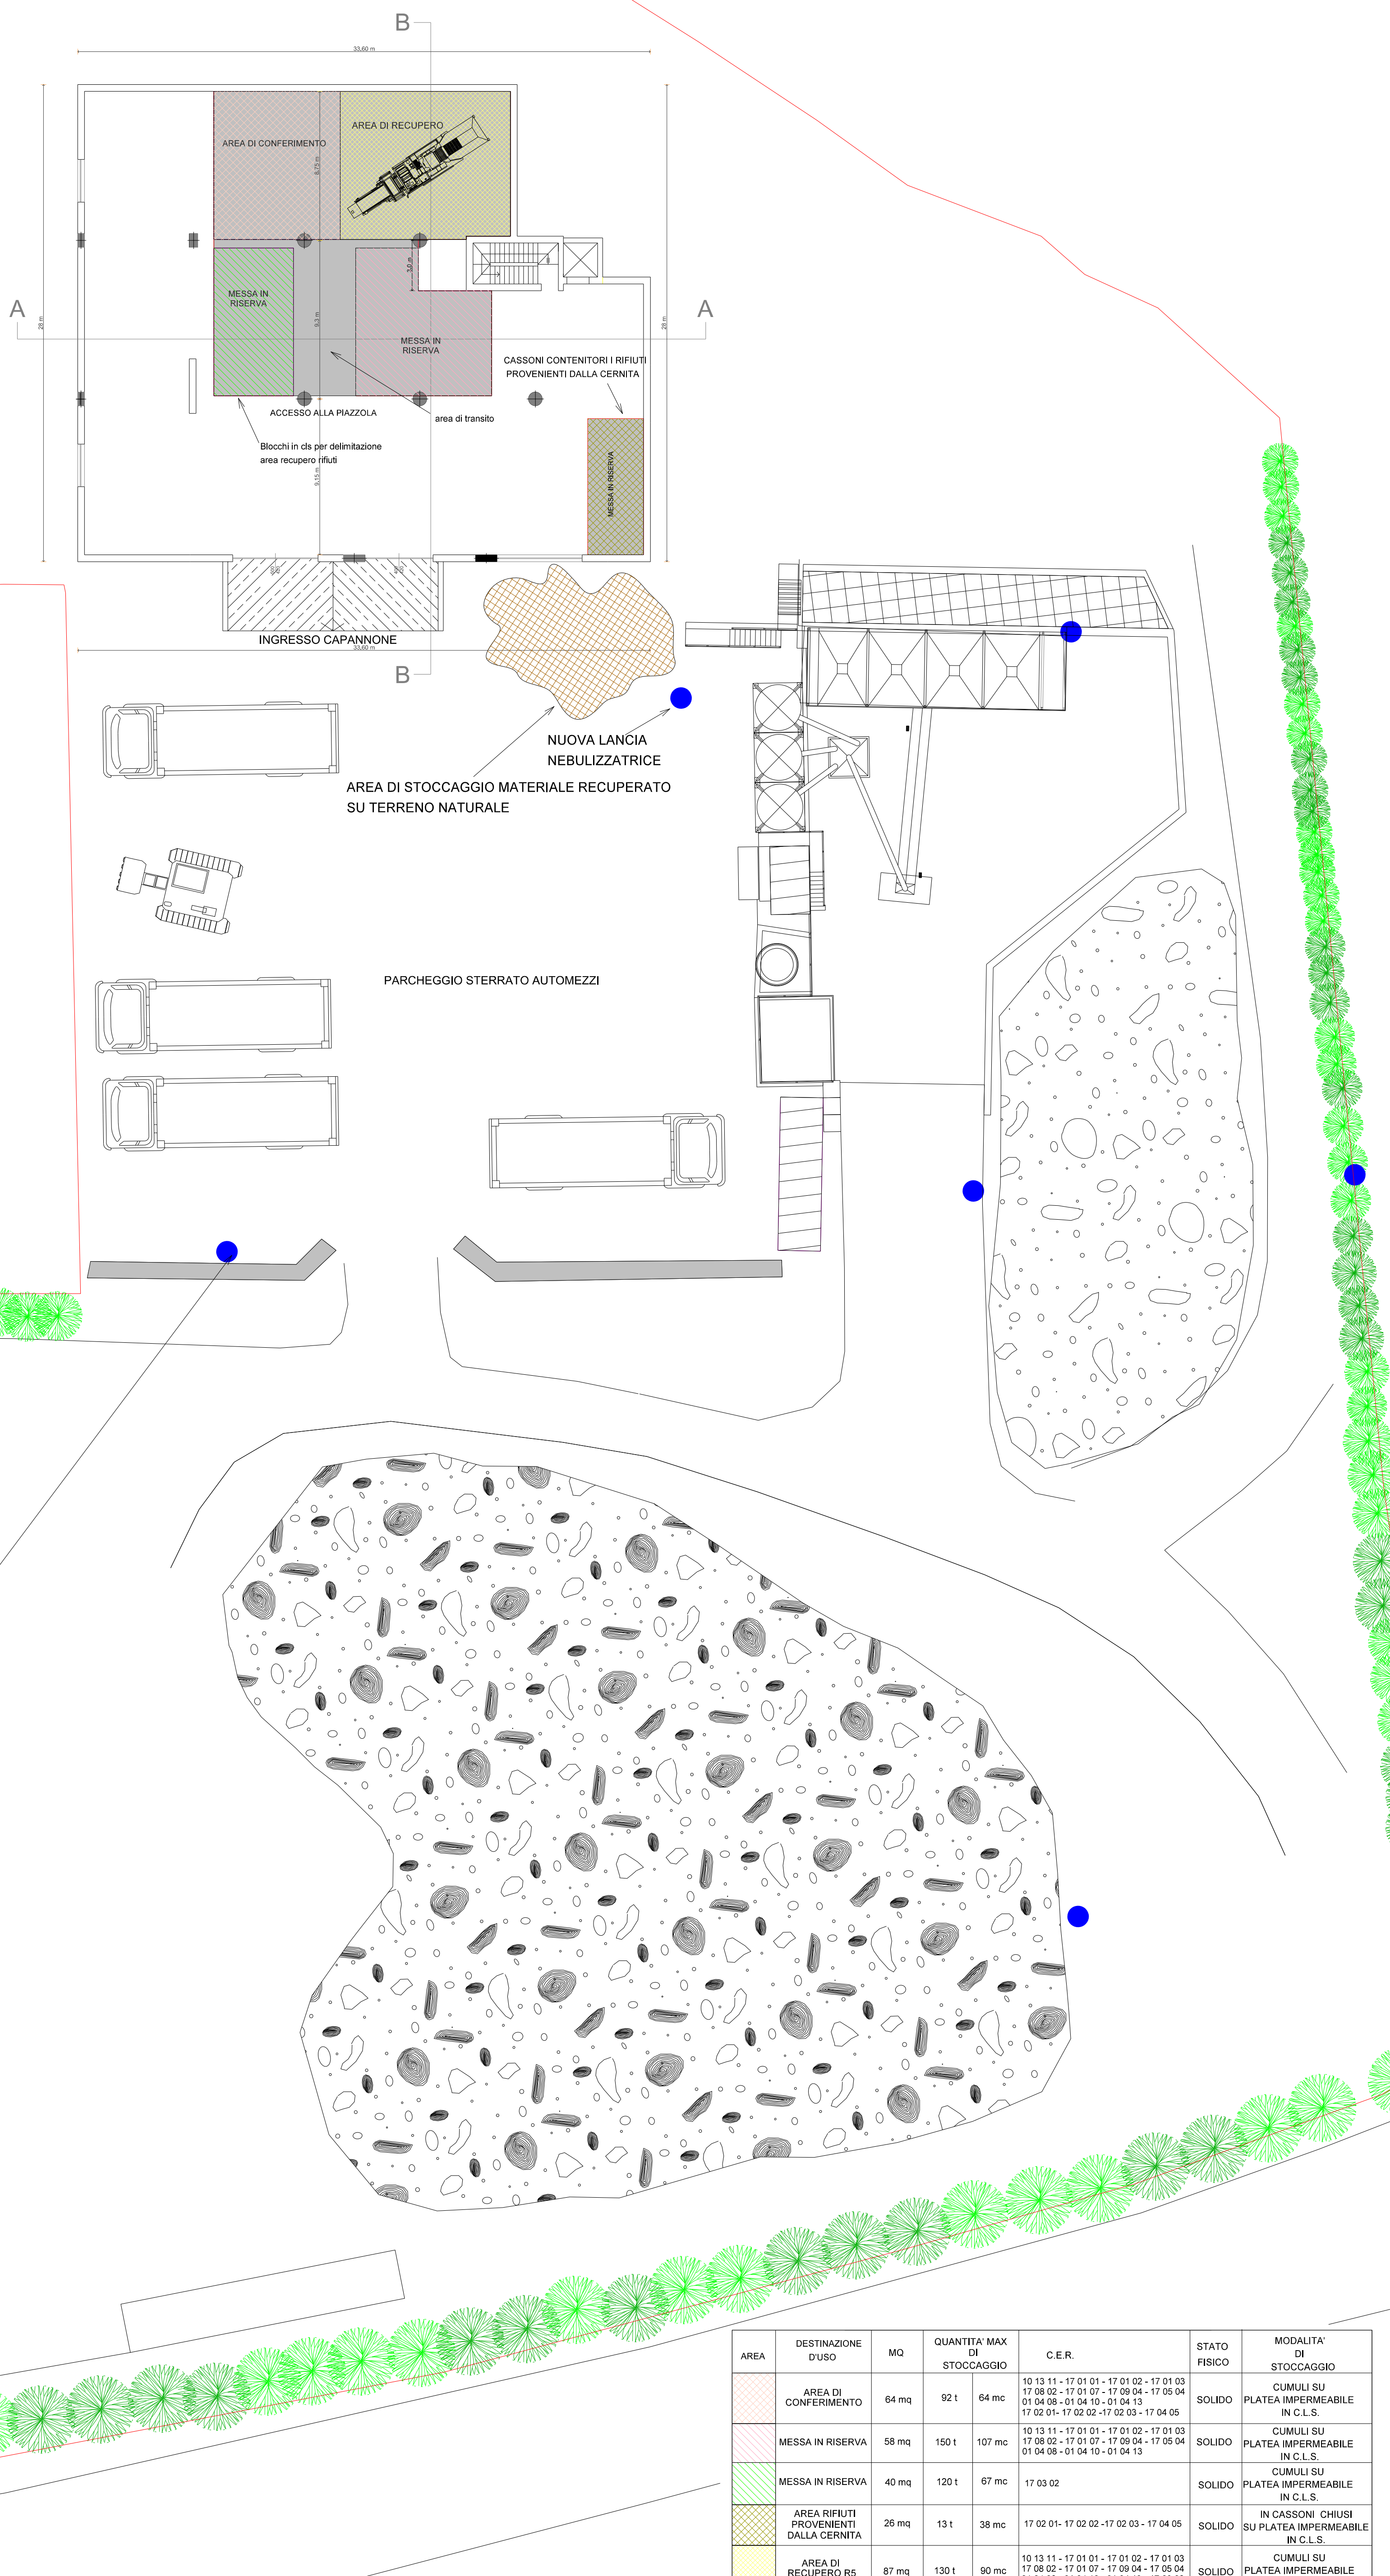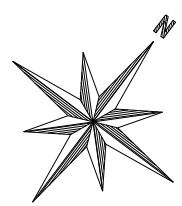

AREA	DESTINAZIONE D'USO	MQ	QUANTITA' MAX DI STOCCAGGIO	C.E.R.	STATO FISICO	MODALITA' DI STOCCAGGIO
[Pattern]	AREA DI CONFERIMENTO	64 mq	92 t / 64 mc	10 13 11 - 17 01 01 - 17 01 02 - 17 01 03 17 08 02 - 17 01 07 - 17 09 04 - 17 05 04 01 04 08 - 01 04 10 - 01 04 13 17 02 01 - 17 02 02 - 17 02 03 - 17 04 05	SOLIDO	CUMULI SU PLATEA IMPERMEABILE IN C.L.S.
	MESSA IN RISERVA	58 mq	150 t / 107 mc	10 13 11 - 17 01 01 - 17 01 02 - 17 01 03 17 08 02 - 17 01 07 - 17 09 04 - 17 05 04 01 04 08 - 01 04 10 - 01 04 13	SOLIDO	CUMULI SU PLATEA IMPERMEABILE IN C.L.S.
	MESSA IN RISERVA	40 mq	120 t / 67 mc	17 03 02	SOLIDO	CUMULI SU PLATEA IMPERMEABILE IN C.L.S.
[Pattern]	AREA RIFIUTI PROVENIENTI DALLA CERNITA	26 mq	13 t / 38 mc	17 02 01 - 17 02 02 - 17 02 03 - 17 04 05	SOLIDO	IN CASSONI CHIUSI SU PLATEA IMPERMEABILE IN C.L.S.
[Pattern]	AREA DI RECUPERO R5	87 mq	130 t / 90 mc	10 13 11 - 17 01 01 - 17 01 02 - 17 01 03 17 08 02 - 17 01 07 - 17 09 04 - 17 05 04 01 04 08 - 01 04 10 - 01 04 13 - 17 03 02	SOLIDO	CUMULI SU PLATEA IMPERMEABILE IN C.L.S.